




## A-A metszet M 1:100

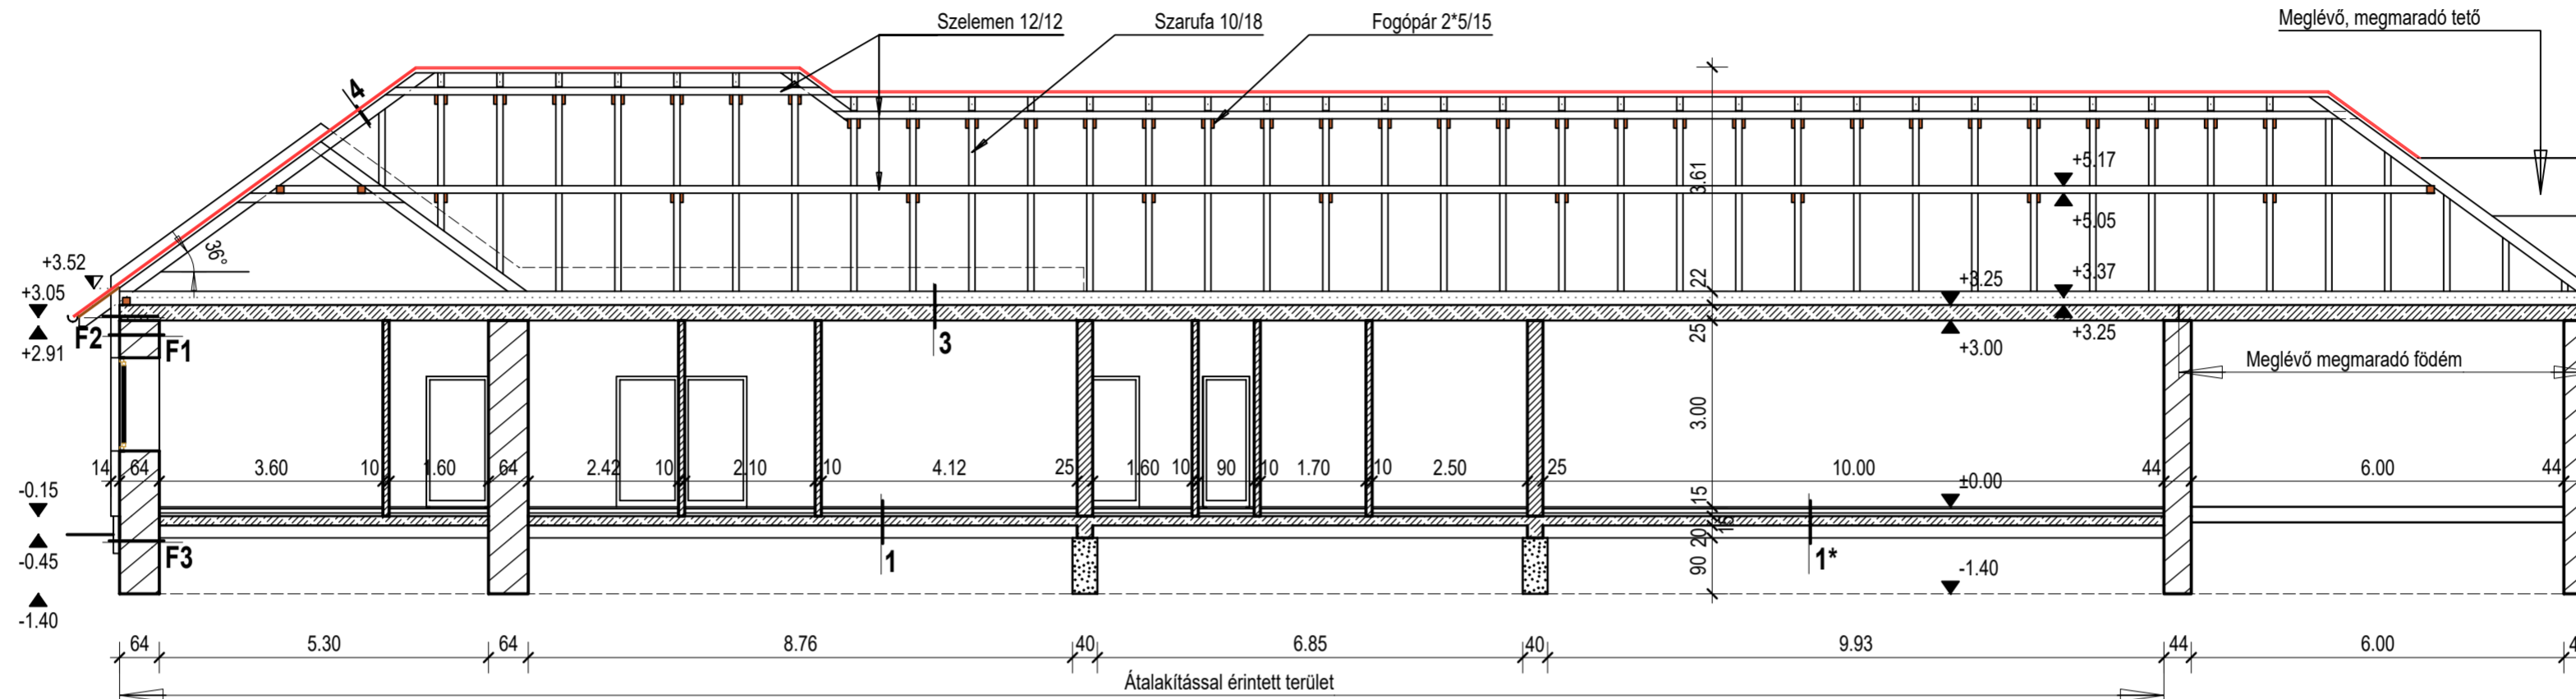

## C-C metszet M 1:100

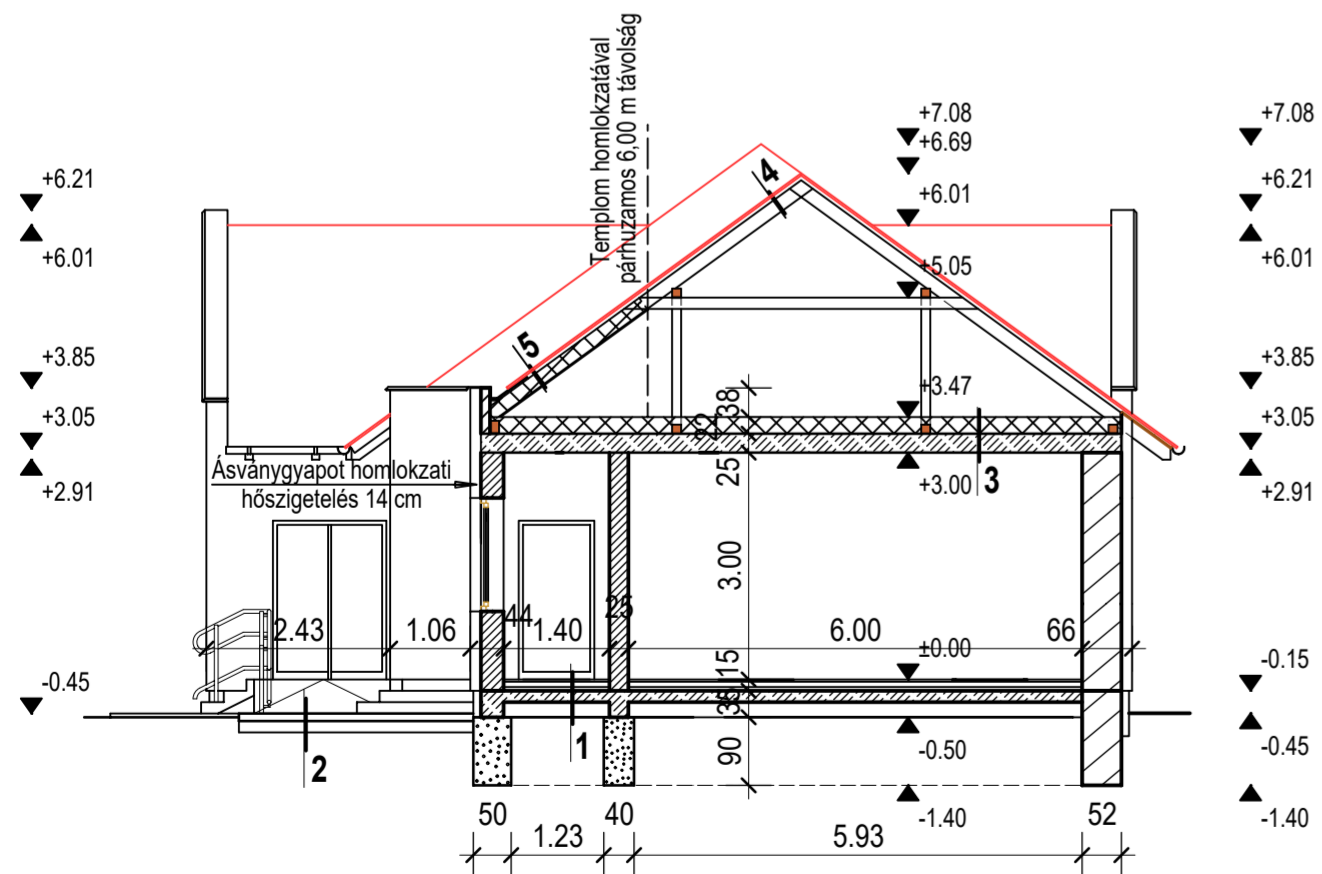

## B-B metszet M 1:100

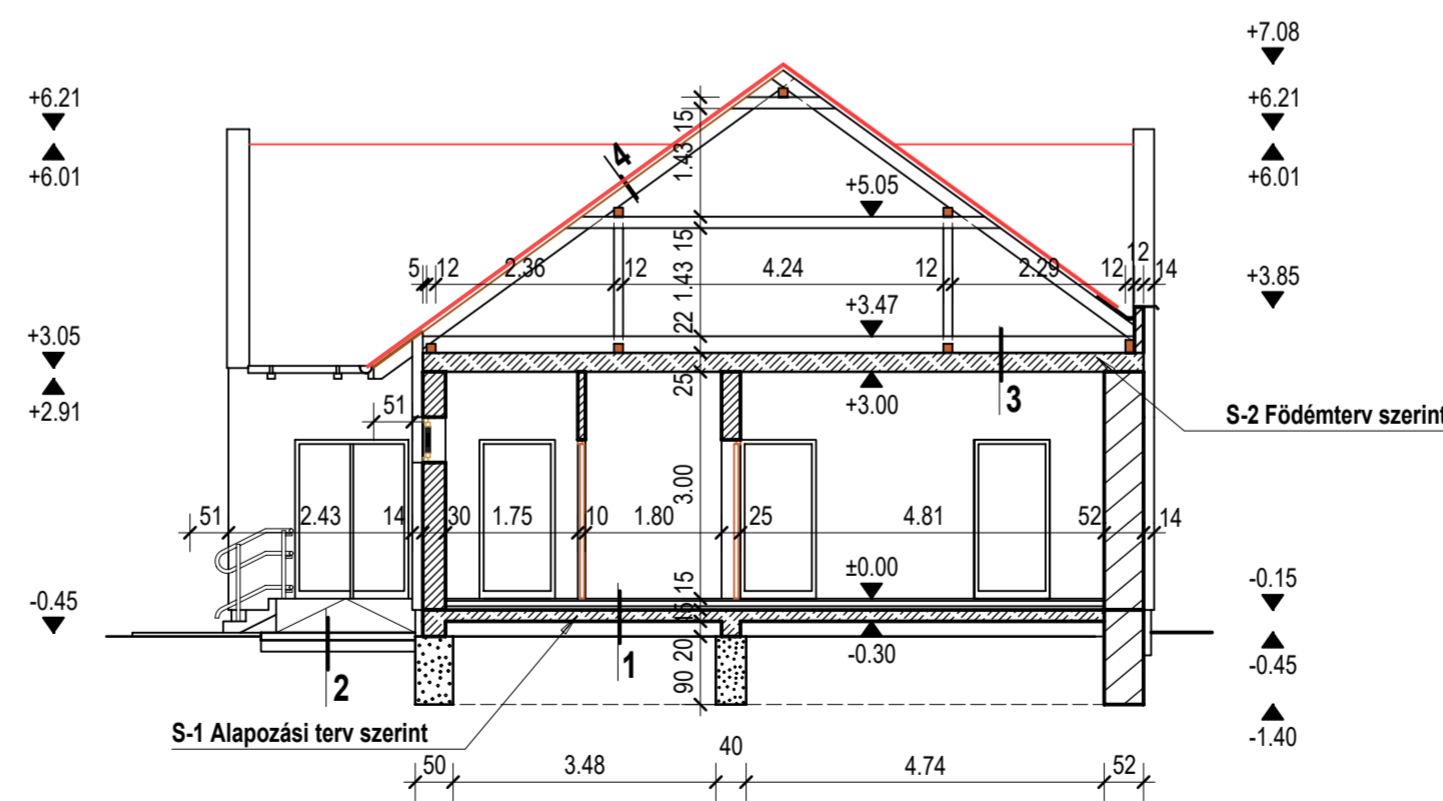

1. Gress lap **1,5 cm**  
Vasalt aljzatbeton **8,0 cm**  
Lépésálló PS **5,0 cm**  
Talajnedvesség elleni szig.  
Vasalt tétbeton **15,0 cm**  
Kavicságy TZK 0/55 Tr 95% **20,0 cm**

4. Hornyolt cserépfedés vörös  
Tetőlécezés 5/3  
Ellenléc 5/3  
Páraáteresztő fólia  
Szarufa 10/18

2. Térkö burkolat 6,0 cm  
Homokágy 2,0 cm  
Kavicságy TZK 0/55 Tr 95% 20,0 cm  
Páraáteresztő fólia

5. (Templom falától 6,00 m-en belül)  
Hornyolt cserépfedés vörös  
Tetőlécezés 5/3  
Ellenléc 5/3  
Szarufa 10/18,  
közötte URSA DF 39 ásványgyapot **18 cm**  
Tűzgátló gipszkarton **2\*1,25cm 2,5 cm**

3. Urso pur 35 RN fit **22,0 cm**  
Párazáró fólia Tűzgátló gipszkarton **2,5 cm**  
Vasalt felbeton 6,0 cm  
Vasbetongerendás födém **17,0 cm**

- F1 Homlokzati szilikát vakolat **0,5 cm**  
Homlokzati háló +  
ragasztó tapasz (páraáteresztő) **0,5 cm**  
ROCKWOOL Frontrock Max E **14,0 cm**  
Ragasztótapaszt (páraáteresztő) **0,5 cm**  
Meglévő, vagy új falazat

- F2 Homlokzati szilikát vakolat **0,5 cm**  
Homlokzati háló + ragasztó tapasz  
(páraáteresztő) **0,5 cm**  
ROCKWOOL Frontrock Max E **14,0 cm**  
Ragasztótapaszt (páraáteresztő) **0,5 cm**  
HERATEKTA **5,0 cm**  
Vasbeton koszorú

- F3 Lábazati mozaikvakolat **0,5 cm**  
XPS lábázat szigetelés **10,0 cm**  
DÖRKEN DELTA MS 8 **1,0 cm**  
Meglévő, vagy új lábazati fal (30 cm)

### Óvoda felújítás, tornaszoba és konyha kialakításával KIVITELI TERV

3641 Nagybarca, Kossuth Lajos utca 30. Hrsz.: 2; 3

Tervlap (A2):

### METSZETEK M 1:100

Építető:

Nagybarca Községi Önkormányzat  
3641 Nagybarca, Kossuth utca 32.

Tervező:

Dér Ferenc okl. szerkezetépítőmérnök  
MÉK É2-10-0120, MMK T-10-0210  
3261 Abasár, Radnóti út 4.

Dátum:  
2017. október 30.

E-2