


Térfogatáram	DECOR CDZ 100
Feszültség	230 V/50Hz
Hangnyomás	40 dB
Teljesítmény	13 W
Érintés véd.	IP X4
Súly	0,44 kg


Megjegyzés: A légtechnikai rendszereket a 7/2006 TNM rendelet szerinti hidraulikailag be kell szabályozni.

Szabályozás: A léghételező gép a gyári beépített szabályozóról kerülnek kezelésre. A kezelő felületet a szertárba kell kiépíteni.

B - B

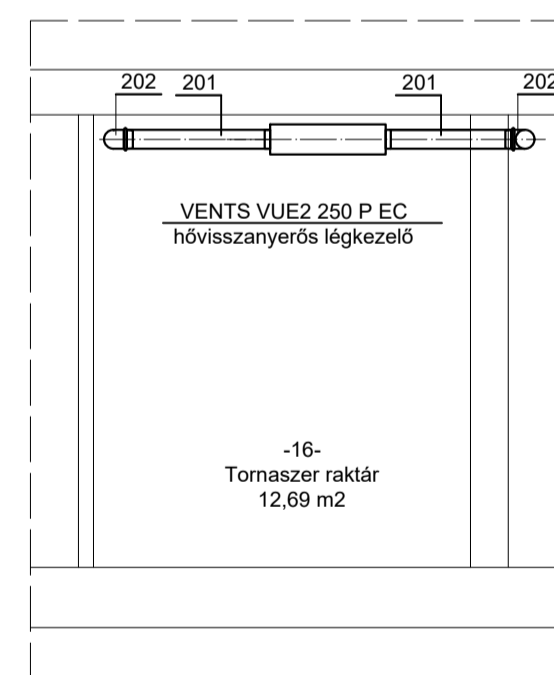

A - A

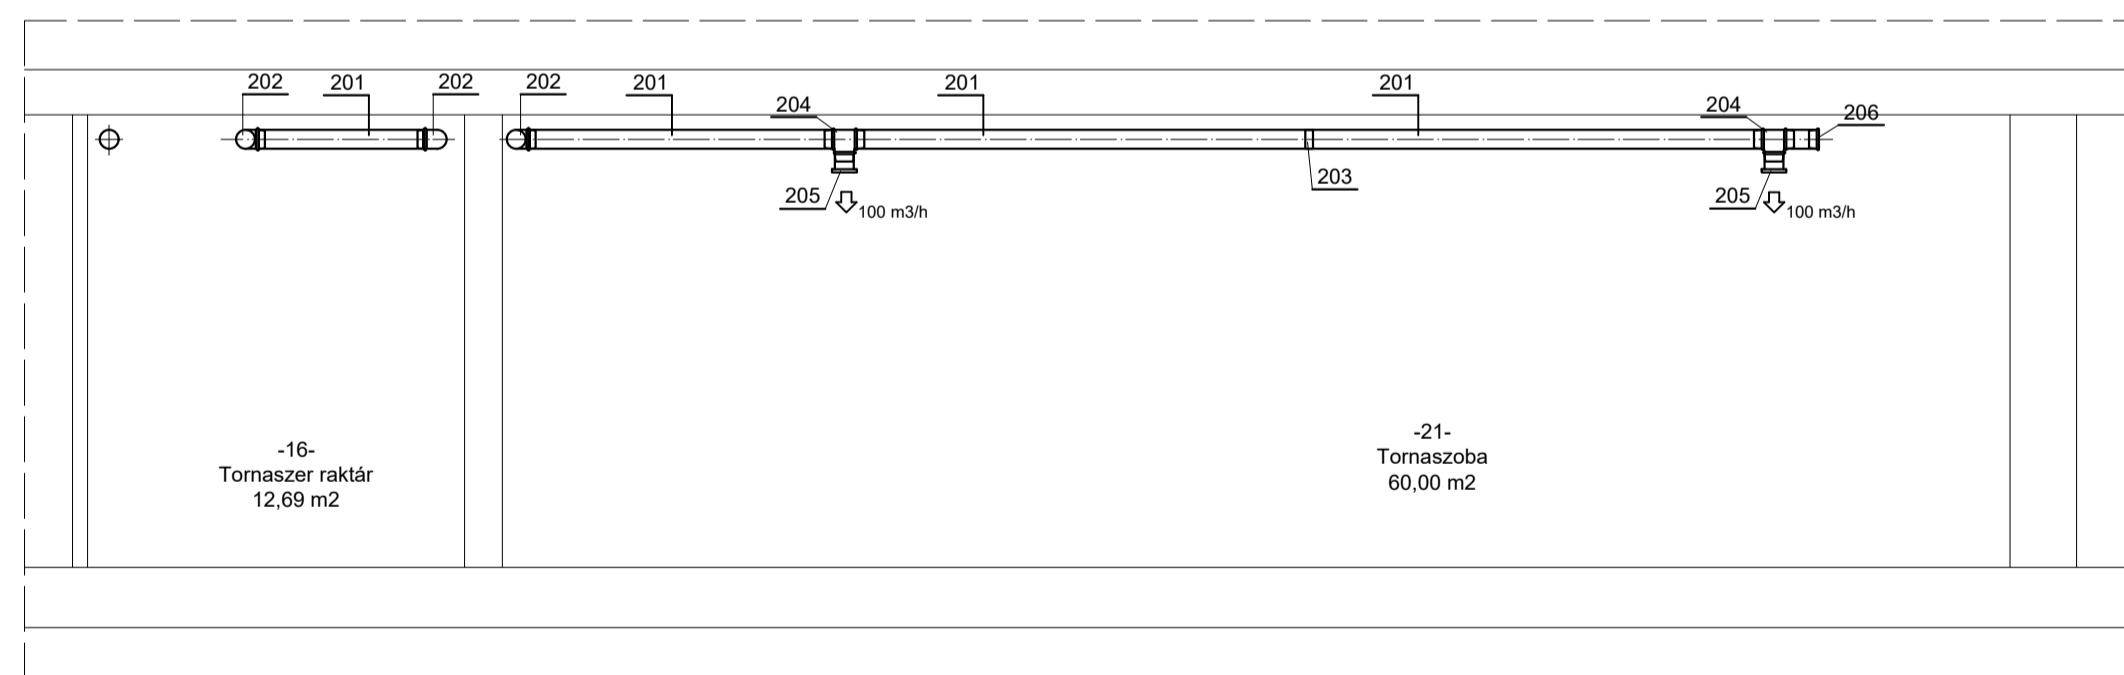

Megjegyzés: A légtechnikai rendszereket Hilti MV-PI légcsontra bilincsel kell rögzíteni.

Tételszám	Megnevezés	Méret	Darab	Gyártó
201	SR Légcsontra	Ø 125	34 m	LINDAB
202	Környökidom BU 90 125	Ø 125	8 db	LINDAB
203	Csökkapcsoló NPU 125	Ø 125	3 db	LINDAB
204	T-idom TCPU 125 125	Ø 125-125	4 db	LINDAB
205	SVA 125 légszelep	Ø 125	4 db	LINDAB
206	Véglezáró sapka ESU 125	Ø 125	2 db	LINDAB
207	YGC esővédő fix rács	Ø 125	2 db	LINDAB

- MEGJEGYZÉS:**
- A méretek a helyszínen ellenőrizendő!
 - Jelen tervek az építész és a belsőépítész tervekkel együtt kezelendő.
 - A tervtől történő eltérést kizárólag a tervező jóváhagyásával történhet!
 - Jelen terv a tervező szellemi terméke, tulajdona, így az a szerzői jog védelme alatt áll!
 - A kivitelezés megkezdése előtt a gyártókkal egyeztetni szükséges!
 - Amennyiben a tervekben hiányosság, vagy ellentmondás mutatkozik, a Tervezőt haladéktalanul értesíteni kell, és a probléma megoldásáig a kivitelezést fel kell függeszteni az adott szakaszon!

	VENTS VUE2 250 P EC hővisszanyerős léghételező
Szállított légmennyiség:	200 m³/h
Ventilátor nyomása:	100 Pa
Ventilátor teljesítménye:	125 W
Ventilátor Áramfelvétele:	0,87 A
Zajszint:	39 dB(A)
Szűrő:	G4
Súly:	30 kg
Ellenáram, hatékonyság:	Ellenáram, <89%

Ezen terv a Szerző Jogról szóló 1999. évi LXXVI. Törvényben meghatározott szerzői jogvédelem alá tartozik. A jogok a TERVEZŐ-1 illetik. A jogosult hozzájárulása nélkül az anyag bármely formában történő másolása, A jogszertő cselekményekkel szemben az igény érvényesítésének a jogát fenntartjuk. sokszorosítása, közreadása, átruházása, közzétételé és átdolgozása a TERVEZŐ hozzájárulása nélkül TILOS!

	Tervező: Zvolenszki László Építéptervezői és Képzőművészeti Kft. 3115. Gyöngyös, Kőrösi Csaba utca 20/A Tel: 06-36215-2908	Tervező: KIVITELI Tervező: MESTER TERV Tervező, Kivitelező és Képzőművészeti Kft. 3115. Gyöngyös, Kőrösi Csaba utca 20/A Tel: 06-36215-2908	Tárgy: Óvodafelújítás és Tornaszoba kialakítás 3641 Nagybánya, Kossuth Lajos utca 30. Hrsz.: 2; 3	Rajz cím: ÉPÜLETGÉPÉSZET SZELLŐZŐ RENDELR Földszint alaprajz-Metszetek	Rajz méret: M=1:50 Rajz dátum: 2017. 12.
	Megrendelő: Nagybánya Községi Önkormányzat 3641 Nagybánya, Kossuth utca 32.				