



Szintmagasság: Bmf.: 152,6 m = ± 0,00 m
 Helyrajzi szám: 2; 3
 Építési övezet: Vt-2
 Telek területe: 2025 m²
 Beépített terület: 622 m²
 Beépítettség: 30,7%
 Építménymagasság: 3,98 m

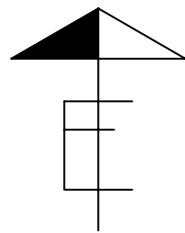

Kossuth Lajos út

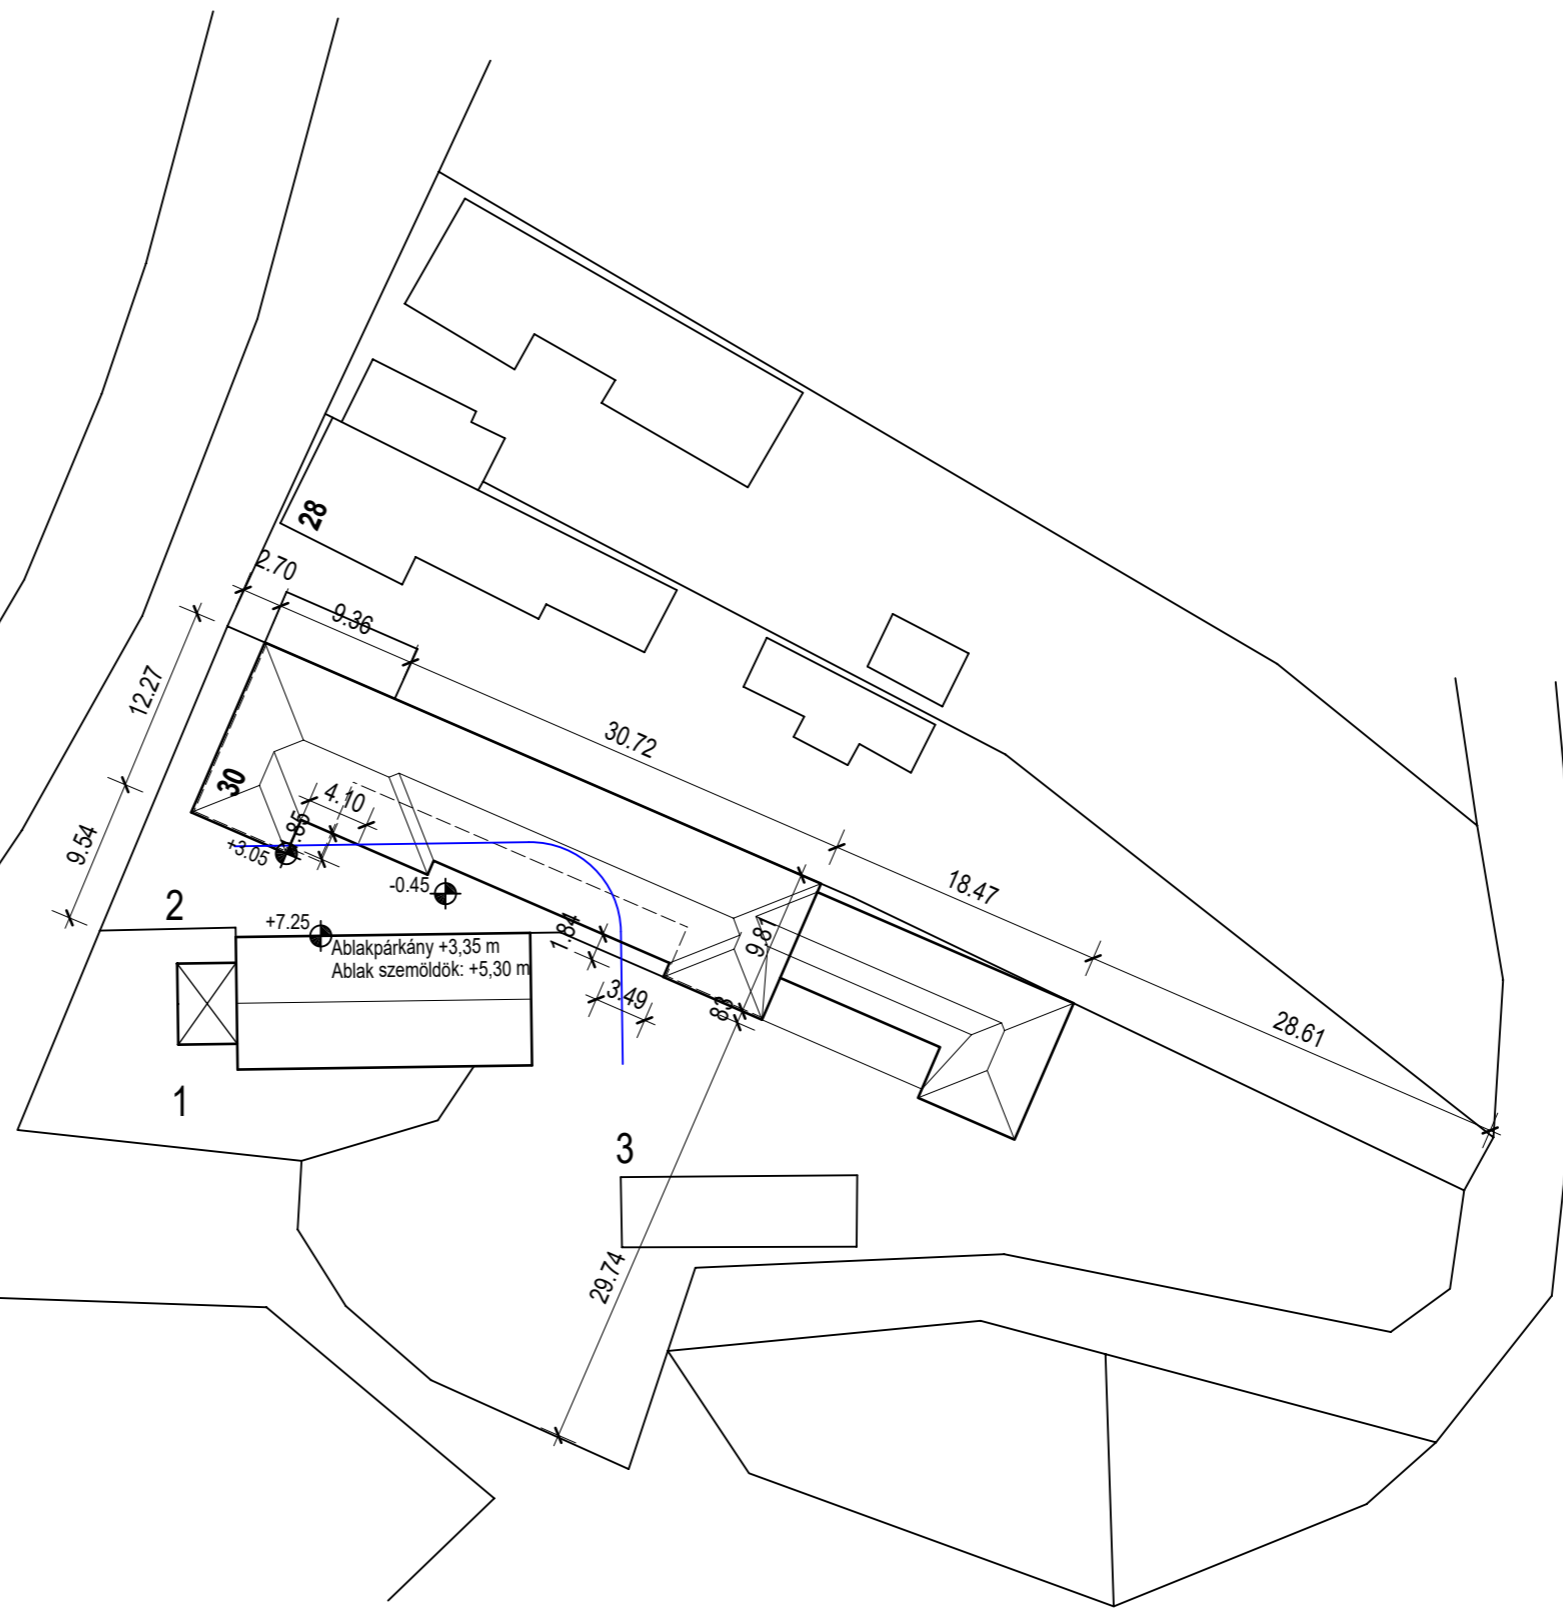

Óvoda felújítás, tornaszoba és konyha kialakításával 3641 Nagybarca, Kossuth Lajos utca 30. Hrsz.: 2; 3		
Tervlap (A2): HELYSÍNRAJZ M 1:500		H-1
Építető: Nagybarca Községi Önkormányzat 3641 Nagybarca, Kossuth utca 32.	Tervező: Dér Ferenc okl. szerkezetépítőmérnök MÉK É2-10-0120, MMK T-10-0210 3261 Abasár, Radnóti út 4.	Dátum: 2017. 06.