




DNy-i homlokzat M 1:100

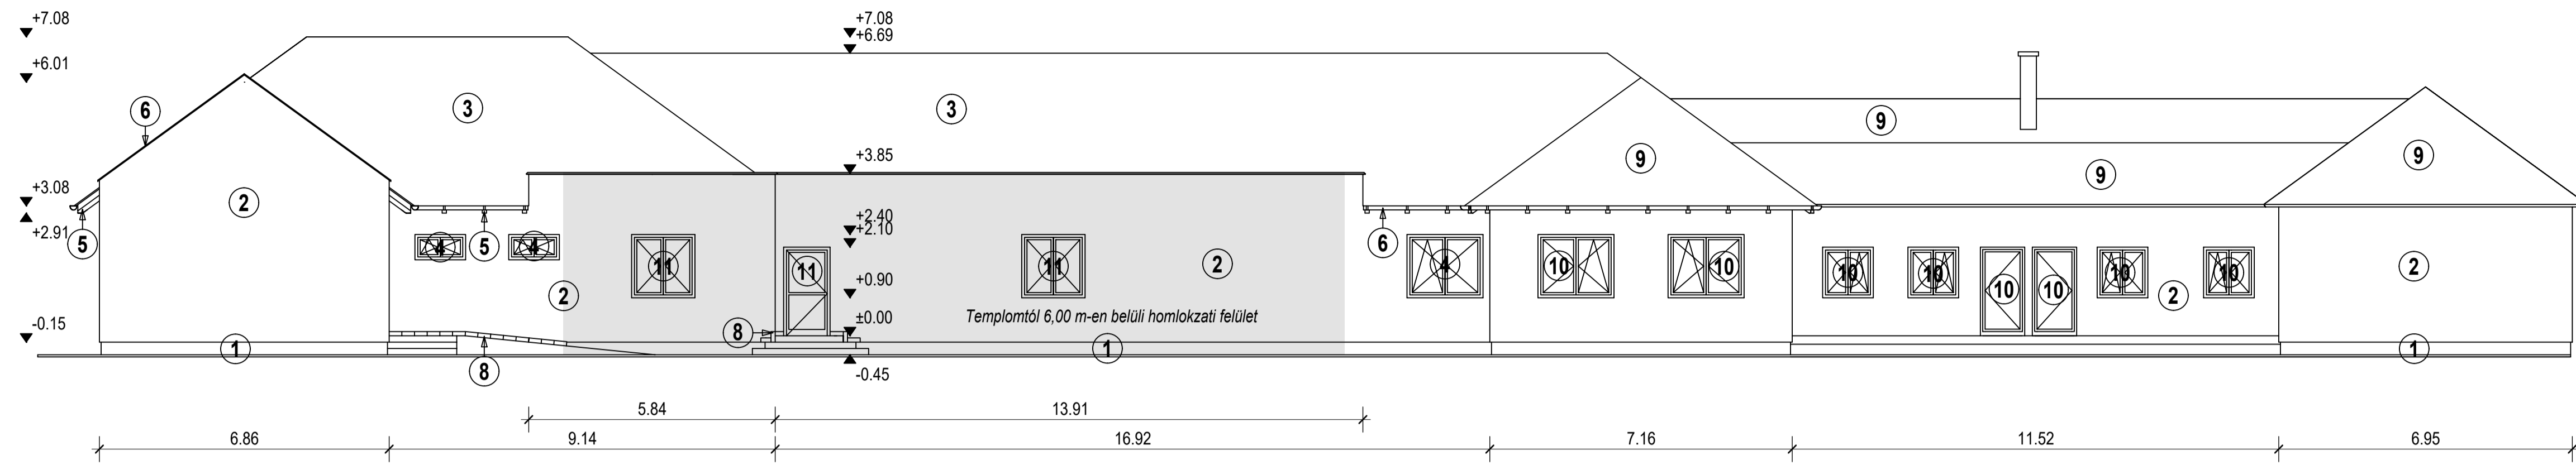


ÉK-i homlokzat M 1:100

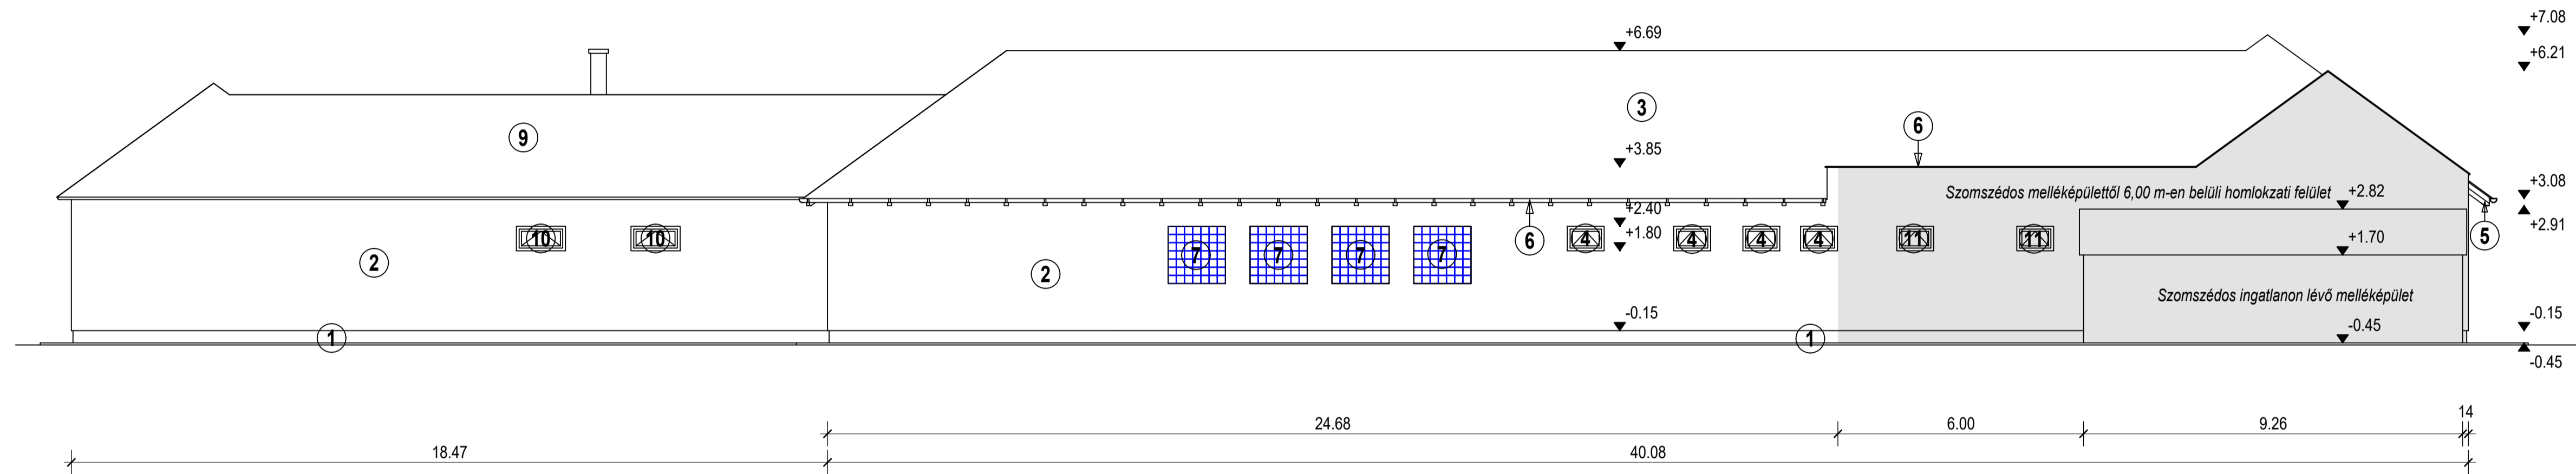

ÉNy-i homlokzat M 1:100

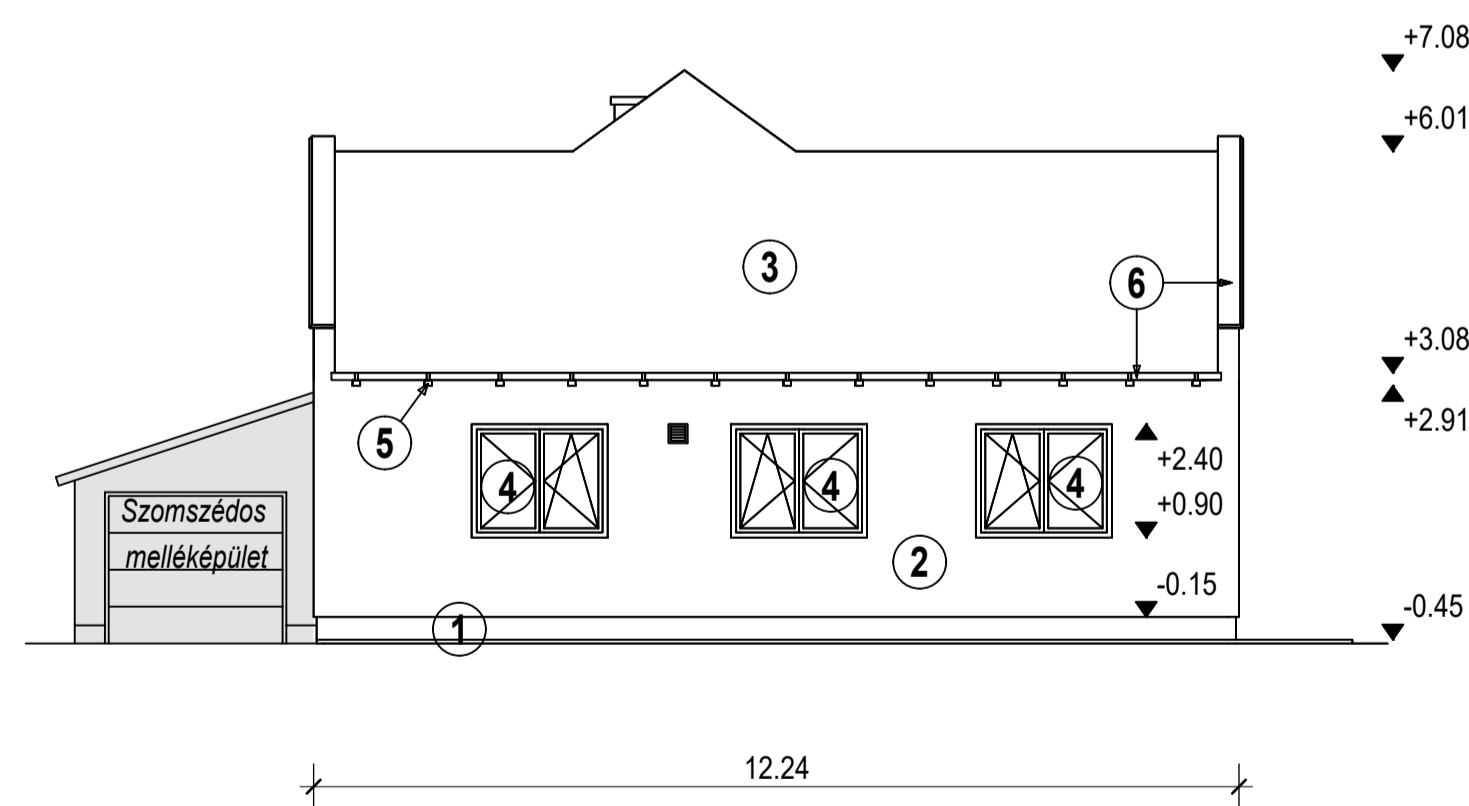

DK-i homlokzat M 1:100

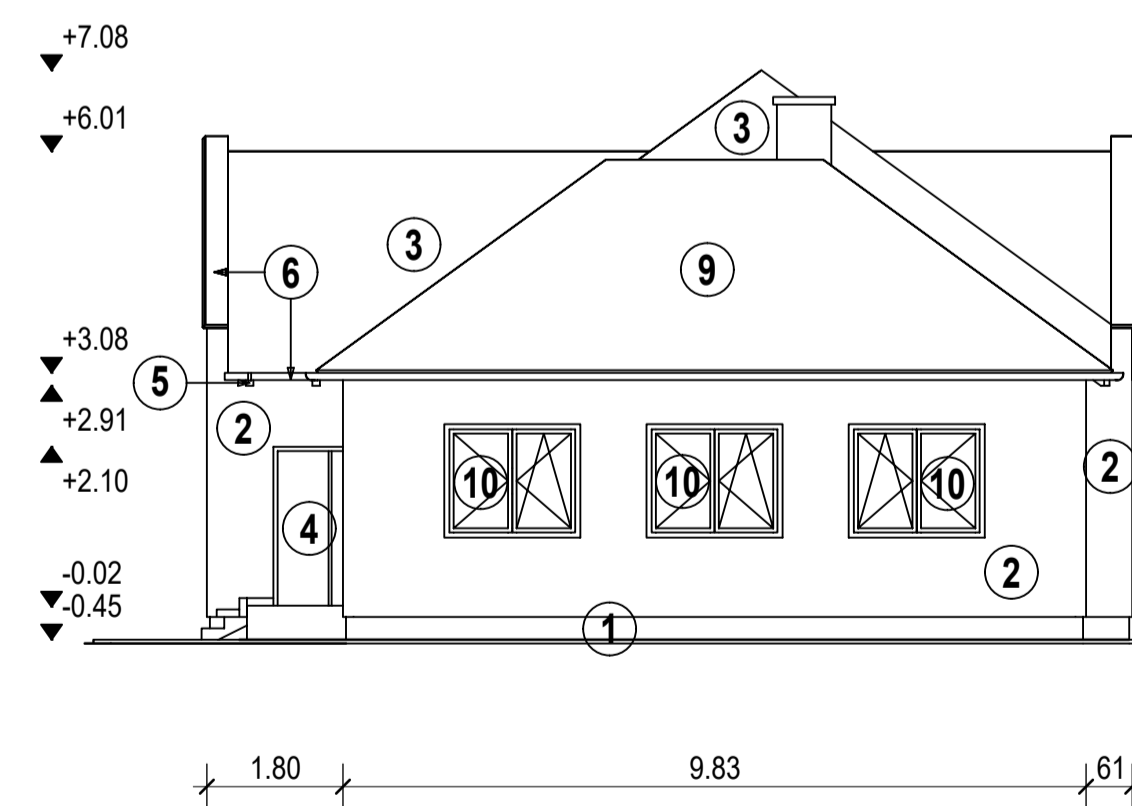

- 1 Vörösbarna lábazati mozaikvakolat
- 2 Világosdrapp (S0505-Y10R) homlokzati szilikátvakolat
2 mm-es gördülőszemcsés, 14 cm homlokzati ásványgyapot hőszigetelésen
- 3 Piros engőbozott egyenesvágású homlyolt cserépfedés
- 4 Fehér új műanyag nyílászáró $U_{w,air} = 1,1 \text{ W/m}^2\text{K}$
- 5 Mahagóni vastaglazúrozott, gyalult, csiszolt fafelület
- 6 Natúr horganyzott ereszcatorna és lefolyó
- 7 Vízizsuta, hálosan rakott üvegtégla 20/20/12 $U_{w,air} = 1,4 \text{ W/m}^2\text{K}$
- 8 Világoszöld lábazatburkolat 10 cm magas futósr
- 9 Meglévő, megmaradó ETERNIT palafedés
- 10 Meglévő, megmaradó fehér homlokzati nyílászárók
- 11 Tűzgátló (T=90 perc) fehér homlokzati nyílászárók

Óvoda felújítás, tomaszoba és konyha kialakításával
3641 Nagybarca, Kossuth Lajos utca 30. Hrsz.: 2/3

Tervlap (A1):

HOMLOKZATOK M 1:100

E-3

Építető:
Nagybarca Községi Önkormányzat
3641 Nagybarca, Kossuth utca 32.

Tervező:
Dér Ferenc okl. szerkezetépítőmérnök
MÉK E2-10-0120, MMK T-10-0210
3261 Abasár, Radnóti út 4.

Dátum:
2017. 06.