



| Áramköri szám-jel: | TFL | I. | | | | kh1 | kh2 | kh3 | kh4 |
|------------------------|----------------------------------|----------------|--|--|--|--------|--------|--------|--------|
| Megnevezés | II. FOK. TÚLFESZ. VÉDELMI ESZKŐZ | MÉRT FŐVEZETÉK | | | | HÚTÓK | HÚTÓK | HÚTÓK | HÚTÓK |
| Teljesítmény Pbe (VA): | - | 31 135 | | | | 900 | 1 200 | 900 | 400 |
| Teljesítmény Pei (VA): | - | 18 890 | | | | 600 | 800 | 600 | 400 |
| Vezeték típusa | - | H07V-K | | | | H07V-U | H07V-U | H07V-U | H07V-U |
| Vez-keresztmetsz | - | 5x16 | | | | 3x1,5 | 3x1,5 | 3x1,5 | 3x1,5 |
| Védőcső típusa | - | MŰ-III | | | | MŰ-III | MŰ-III | MŰ-III | MŰ-III |
| védőcső méret | - | 36 | | | | 11 | 11 | 11 | 11 |

| | | | | | | |
|---|---------------|-------------|---|--|-------------|-------|
| Nagybarca Óvoda K jelű elosztó | Projekt száma | | C | | F | |
| | Tervszám: | V-4 | B | | E | |
| | Dátum: | 2018.01.05. | A | | D | |
| | Tervező: | | | | Fólia száma | 1 / 4 |

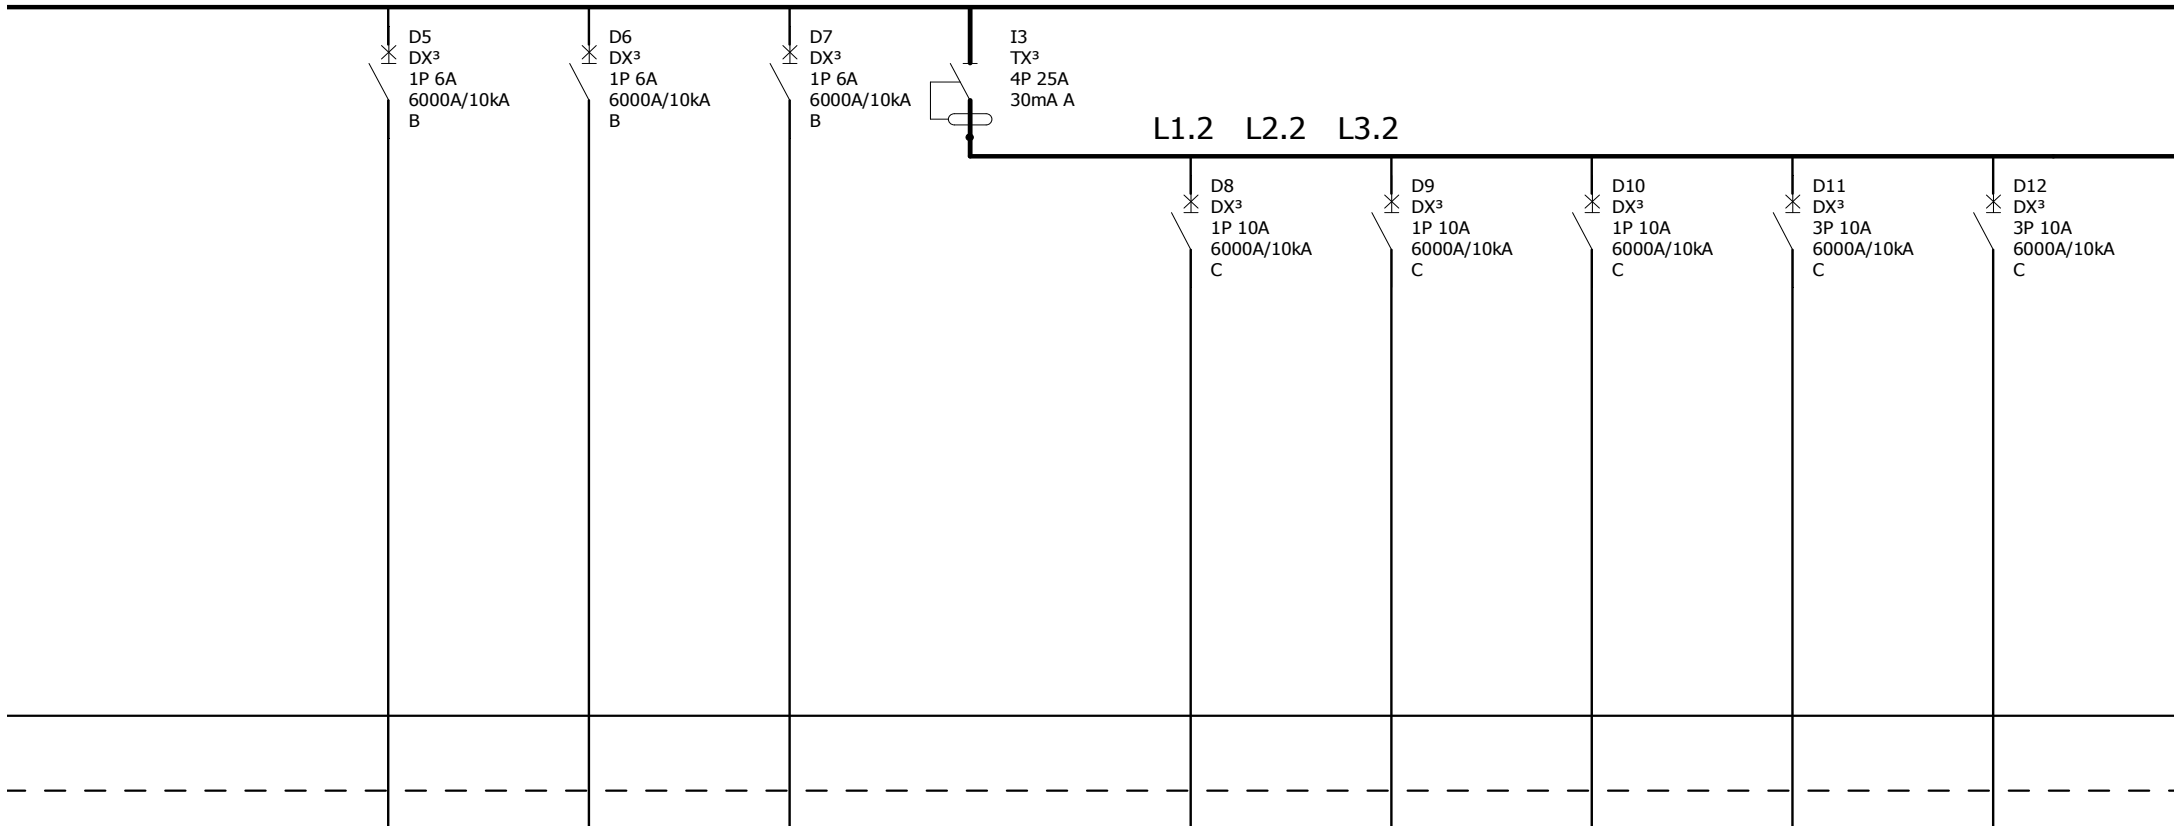


| Áramköri szám-jel: | k1 | k2 | k3 | ÁVK | k4 | k5 | k6 | k7 | k8 |
|------------------------|-----------|-----------|-----------|-------------------|------------------|------------------|------------------|------------------|------------------|
| Megnevezés | VILÁGÍTÁS | VILÁGÍTÁS | VILÁGÍTÁS | ÁRAMVÉDŐ KAPCSOLÓ | DUGASZOLÓ ALJZAT | DUGASZOLÓ ALJZAT | DUGASZOLÓ ALJZAT | DUGASZOLÓ ALJZAT | DUGASZOLÓ ALJZAT |
| Teljesítmény Pbe (VA): | 545 | 120 | 160 | - | 2 100 | 2 800 | 2 100 | 800 | 500 |
| Teljesítmény Pei (VA): | 500 | 110 | 170 | - | 900 | 1 200 | 1 000 | 800 | 500 |
| Vezeték típusa | H07V-U | H07V-U | H07V-U | - | H07V-U | H07V-U | H07V-U | H07V-U | H07V-U |
| Vez-keresztmetsz | 3x1,5 | 3x1,5 | 3x1,5 | - | 3x2,5 | 3x2,5 | 3x2,5 | 3x2,5 | 3x2,5 |
| Védőcső típusa | MŰ-III | MŰ-III | MŰ-III | - | MŰ-III | MŰ-III | MŰ-III | MŰ-III | MŰ-III |
| védőcső méret | 11 | 11 | 11 | - | 13,5 | 13,5 | 13,5 | 13,5 | 13,5 |

| | | | | | | |
|---|---------------|-------------|----------|--|-------------|-------|
| Nagybarca Óvoda K jelű elosztó | Projekt száma | | C | | F | |
| | Tervszám: | V-4 | B | | E | |
| | Dátum: | 2018.01.05. | Tervező: | | D | |
| | | | | | Fólia száma | 2 / 4 |

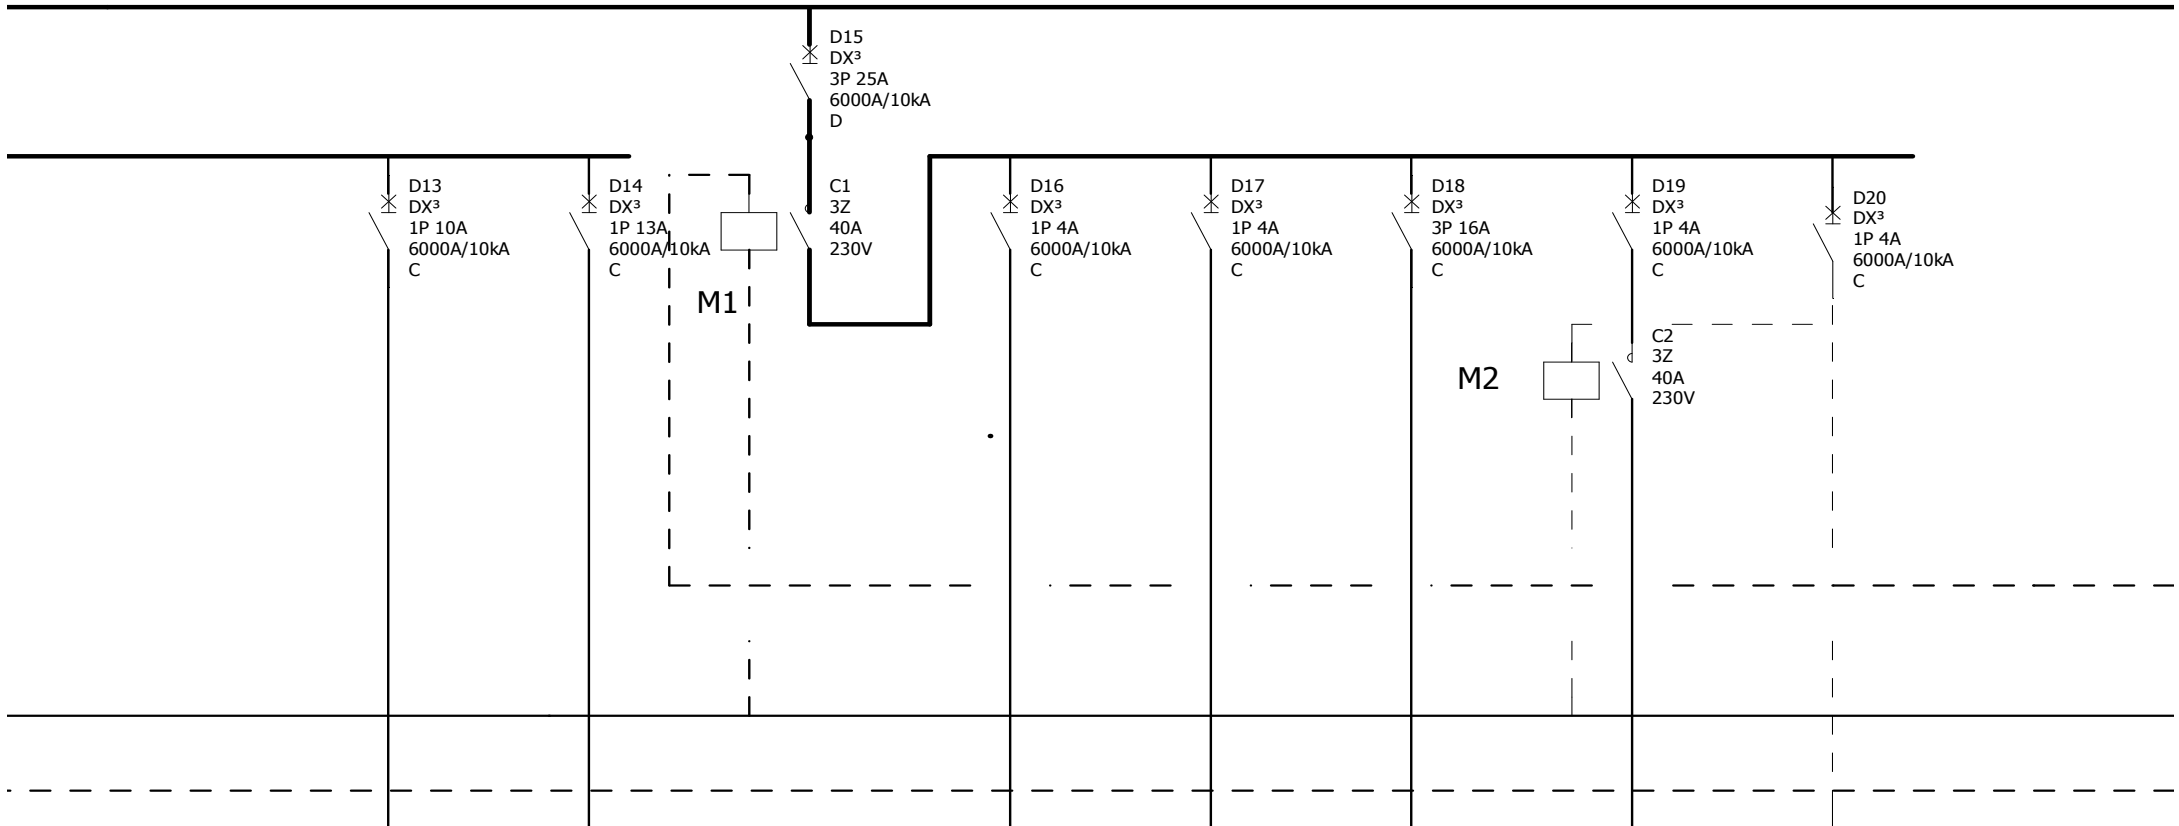

| Áramköri szám-jel: | k9 | k10 | SZ | k11 | k12 | k13 | k14 | k14m |
|------------------------|------------------|----------------------------|--------------|--------------------|---------------------|----------|---------------|-----------------|
| Megnevezés | DUGASZOLÓ ALJZAT | TEA KHA DUGASZOLÓ ALJZATOK | SZELLŐZTETÉS | BEFÚVÓ VENTILLÁTOR | ELSZÍVÓ VENTILLÁTOR | FŰTŐTEST | MÁGNES SZELEP | ÁRAMLÁS ÉRZÉKEŐ |
| Teljesítmény Pbe (VA): | 800 | 1 800 | - | 180 | 280 | 9 000 | 50 | - |
| Teljesítmény Pei (VA): | 800 | 1 000 | - | 180 | 280 | 4,000 | 50 | - |
| Vezeték típusa | H07V-U | H07V-U | - | H07V-U | H07V-U | H07V-U | H07V-U | H07V-U |
| Vez-keresztmetsz | 3x2,5 | 3x2,5 | - | 3x1,5 | 3x1,5 | 5x2,5 | 3x1,5 | 2x1,5 |
| Védőcső típusa | MŰ-III | MŰ-III | - | MŰ-III | MŰ-III | MŰ-III | MŰ-III | MŰ-III |
| védőcső méret | 13,5 | 13,5 | - | 11 | 11 | | 11 | 11 |

| | | | | |
|---|---------------|-------------|-------------|-------|
| Nagybarca Óvoda K jelű elosztó | Projekt száma | | C | F |
| | Tervszám: | V-4 | B | E |
| | Dátum: | 2018.01.05. | A | D |
| | Tervező: | | Fólia száma | |
| | | | | 3 / 4 |

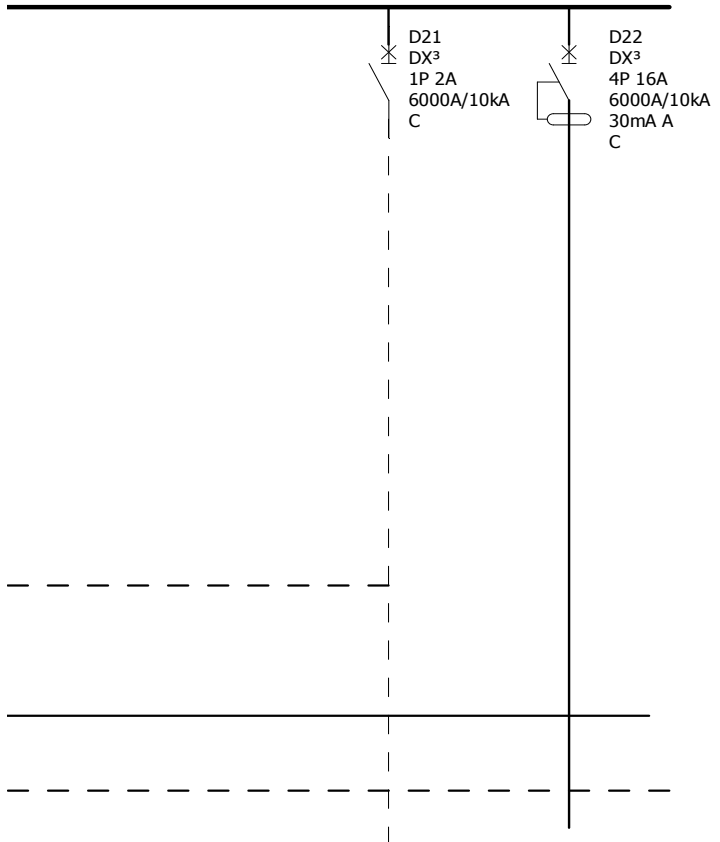

| | | | | | | | | | |
|------------------------|-------------------------|--------|--|--|--|--|--|--|--|
| Áramköri szám-jel: | SZm | k15 | | | | | | | |
| Megnevezés | SZELLŐZÉS MŰKÖDTETÉS | SÜTŐ | | | | | | | |
| Teljesítmény Pbe (VA): | - | 6 500 | | | | | | | |
| Teljesítmény Pei (VA): | - | 5 000 | | | | | | | |
| Vezeték típusa | H07V-U | H07V-U | | | | | | | |
| Vez-keresztmetsz | 2x1,5 | 5x2,5 | | | | | | | |
| Védőcső típusa | MŰ-III | MŰ-III | | | | | | | |
| védőcső méret | 11 | | | | | | | | |

| | | | | | | |
|---|---------------|-------------|---|--|-------------|-------|
| Nagybarca Óvoda K jelű elosztó | Projekt száma | | C | | F | |
| | Tervszám: | V-4 | B | | E | |
| | Dátum: | 2018.01.05. | A | | D | |
| | Tervező: | | | | Fólia száma | 4 / 4 |