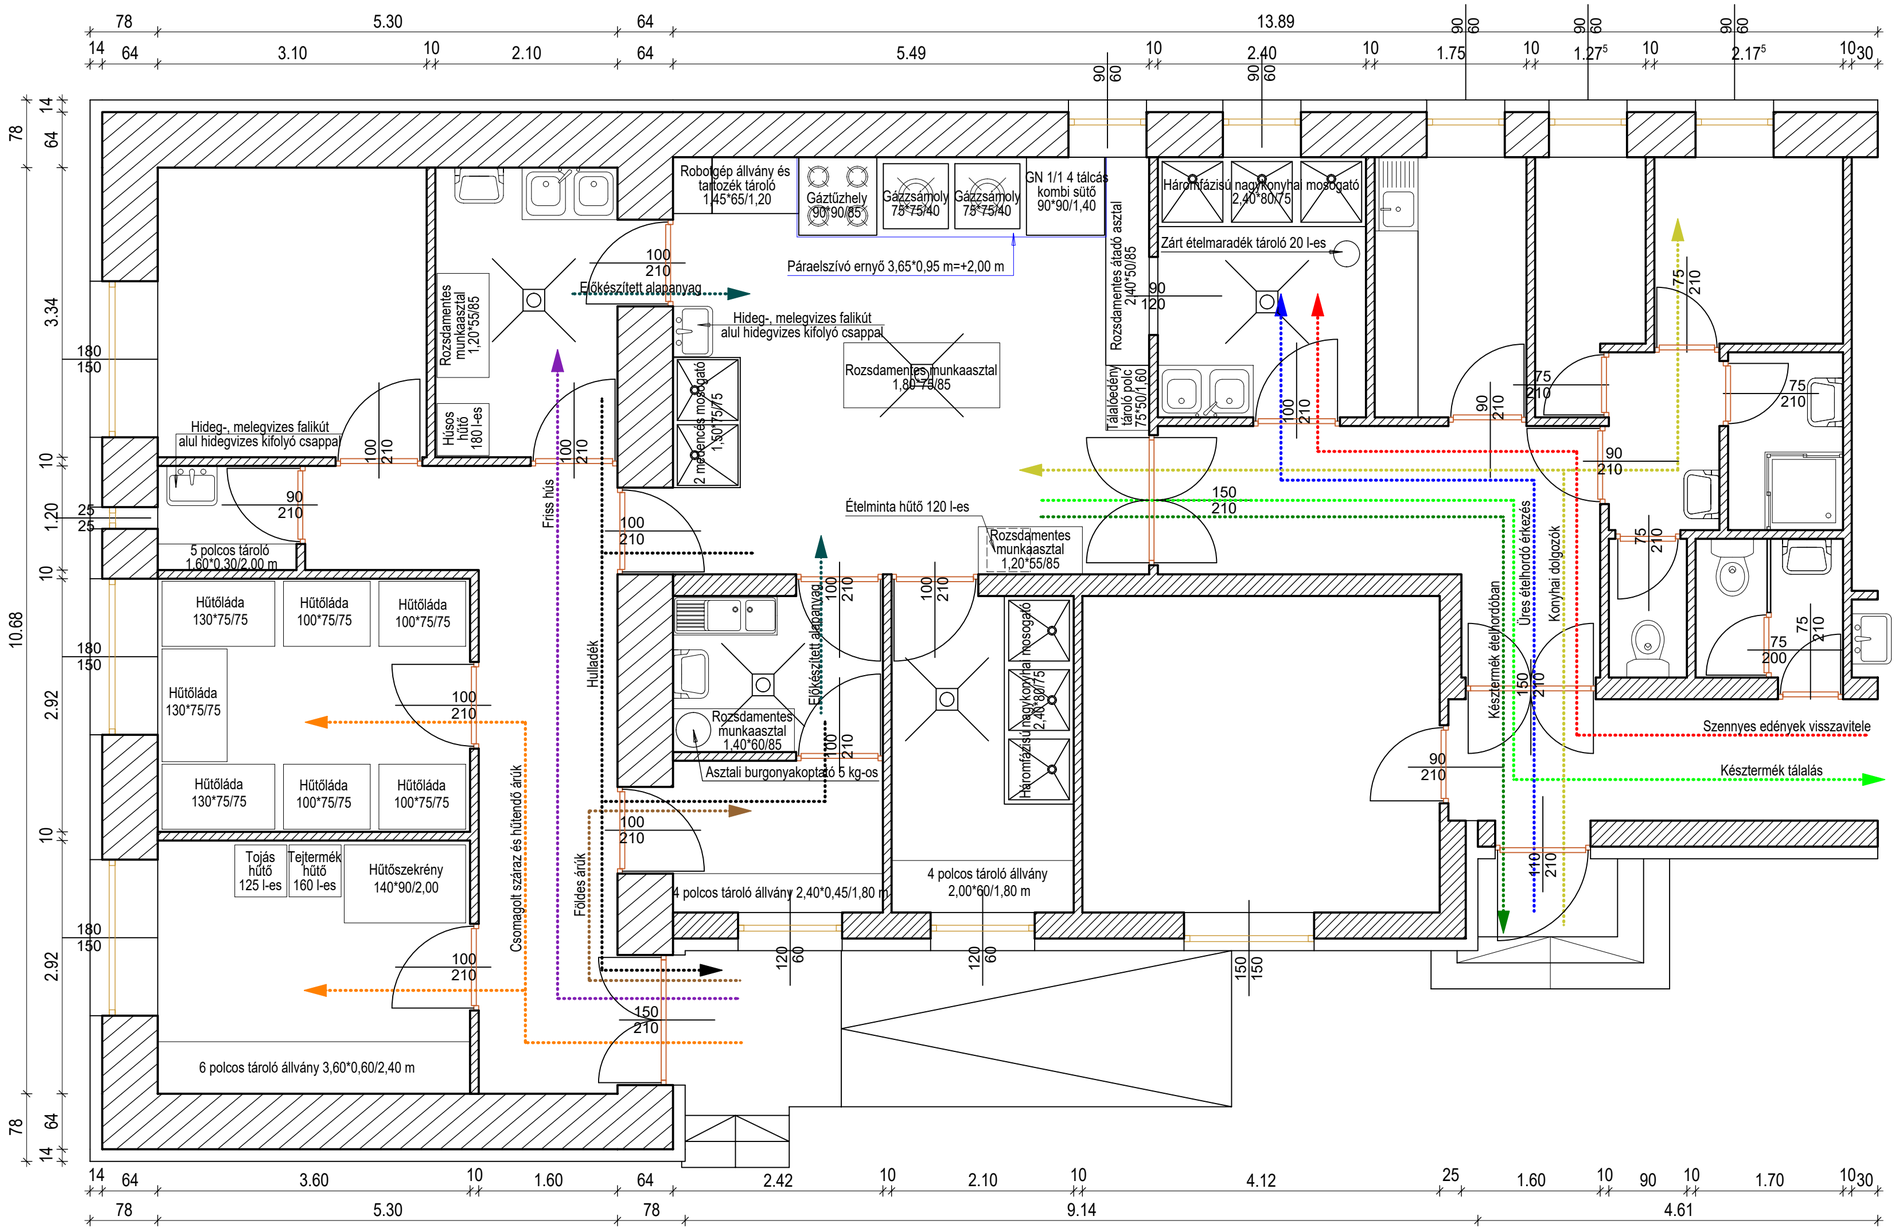

Óvoda felújítás, tornaszoba és konyha kialakításával KIVITELI TERV

3641 Nagybarca, Kossuth Lajos utca 30. Hrsz.: 2; 3

Tervlap (A2):

KONYHATECHNOLÓGIAI ALAPRAJZ M 1:50

Ko-1

Építtető:

Nagybarca Községi Önkormányzat
3641 Nagybarca, Kossuth utca 32.

Tervező:

Dér Ferenc okl. szerkezetépítőmérök
MÉK É2-10-0120, MMK T-10-0210
3261 Abasár, Radnóti út 4.

Dátum:
2017. október 30.