




### A-A metszet M 1:100

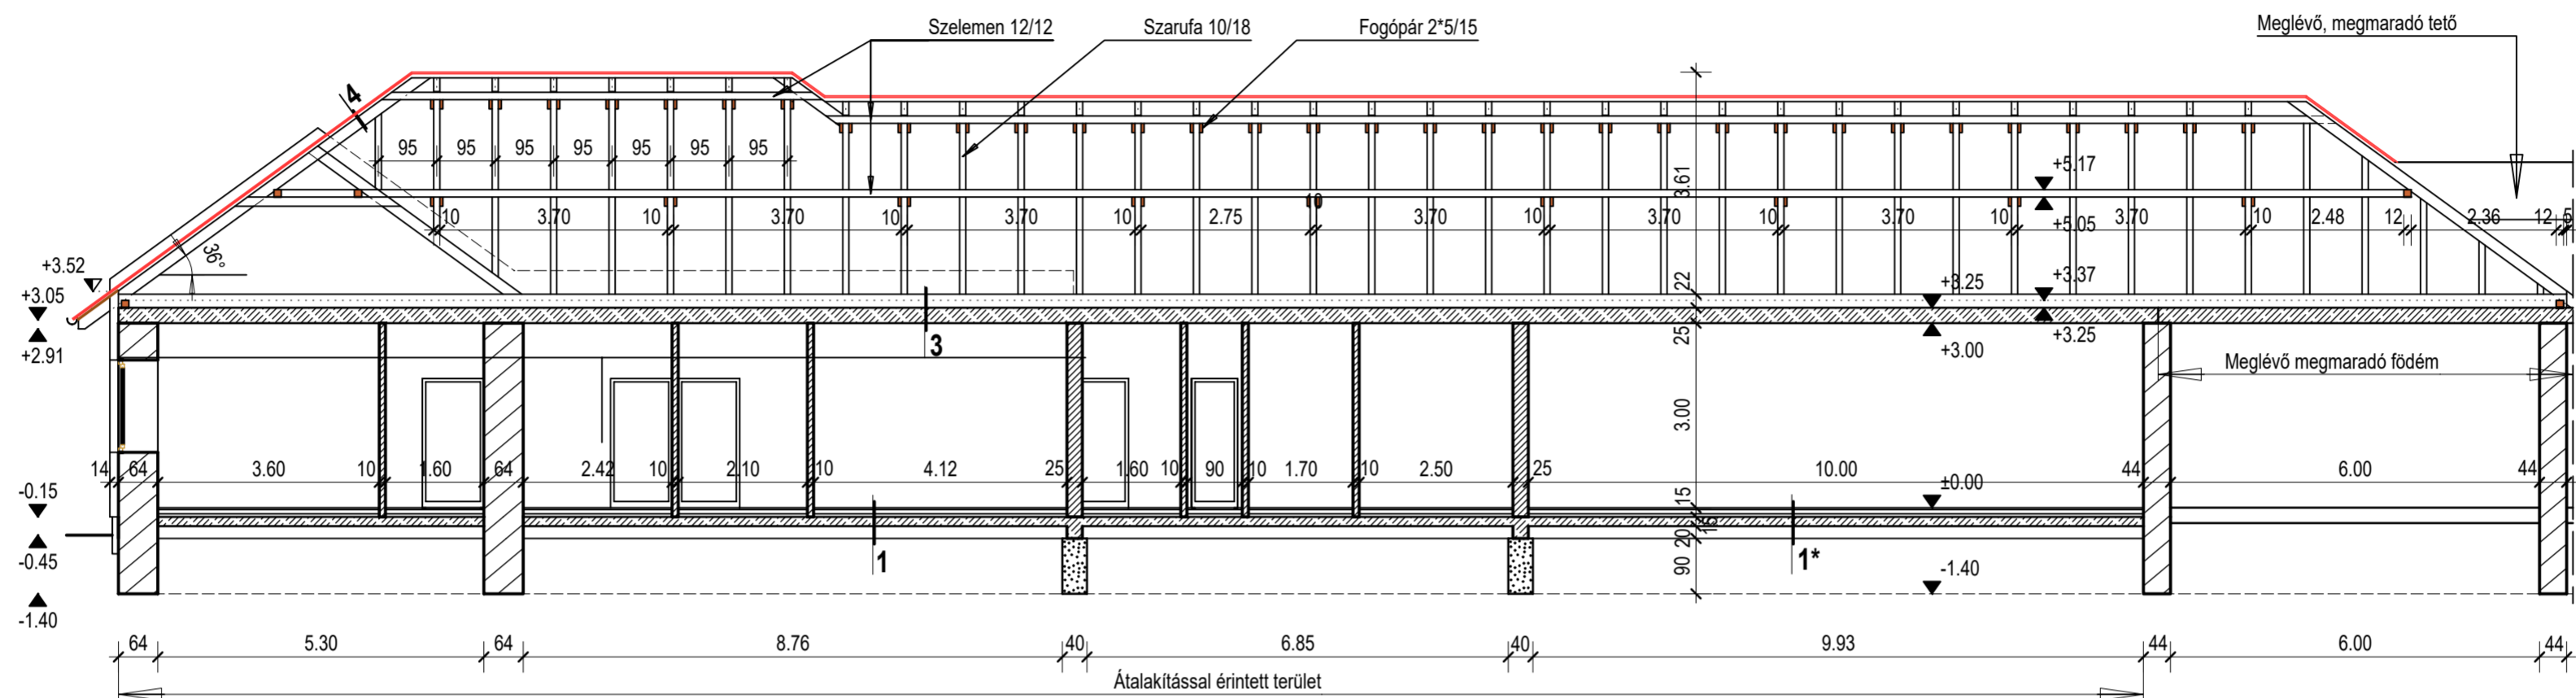

### C-C metszet M 1:100

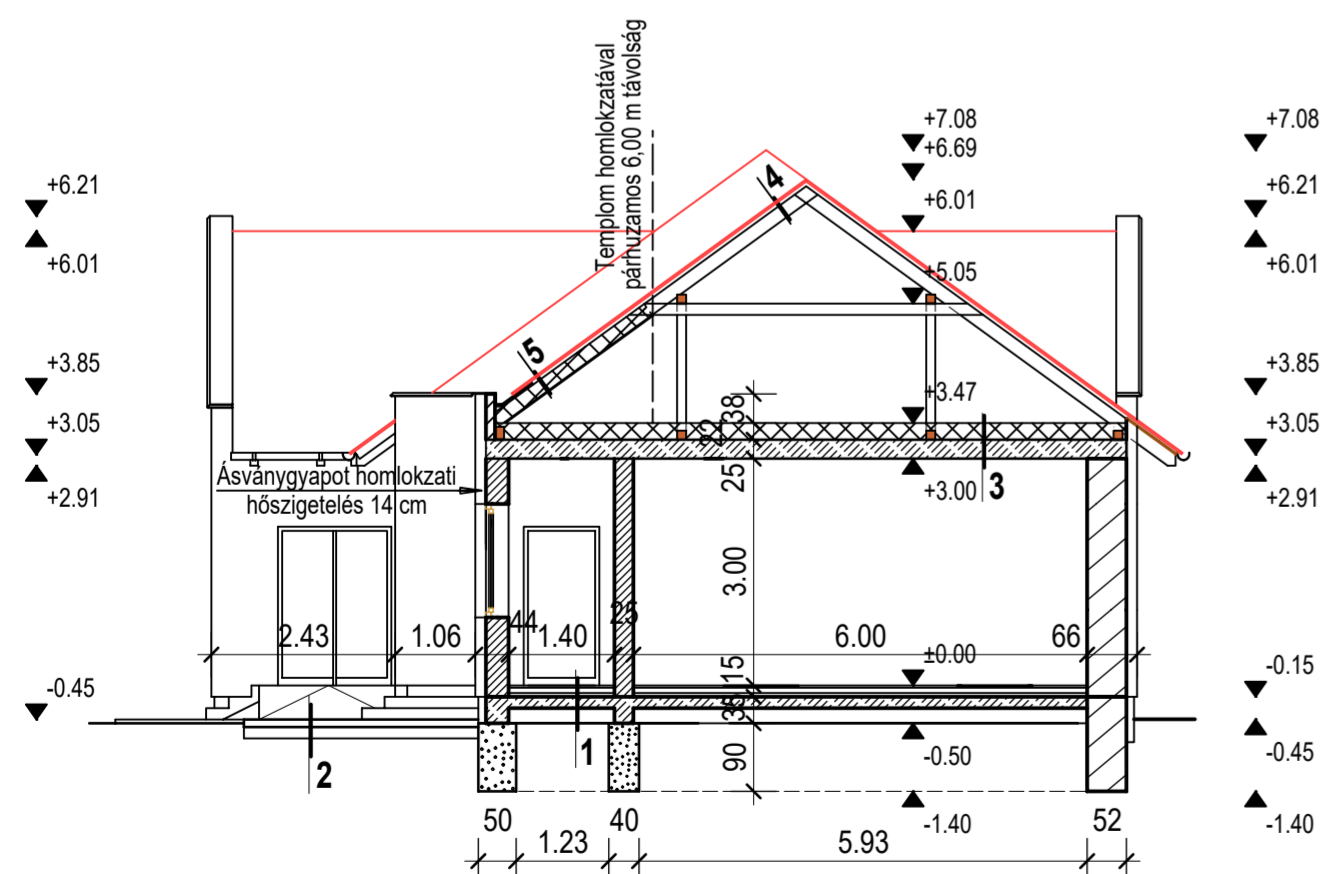

### B-B metszet M 1:100

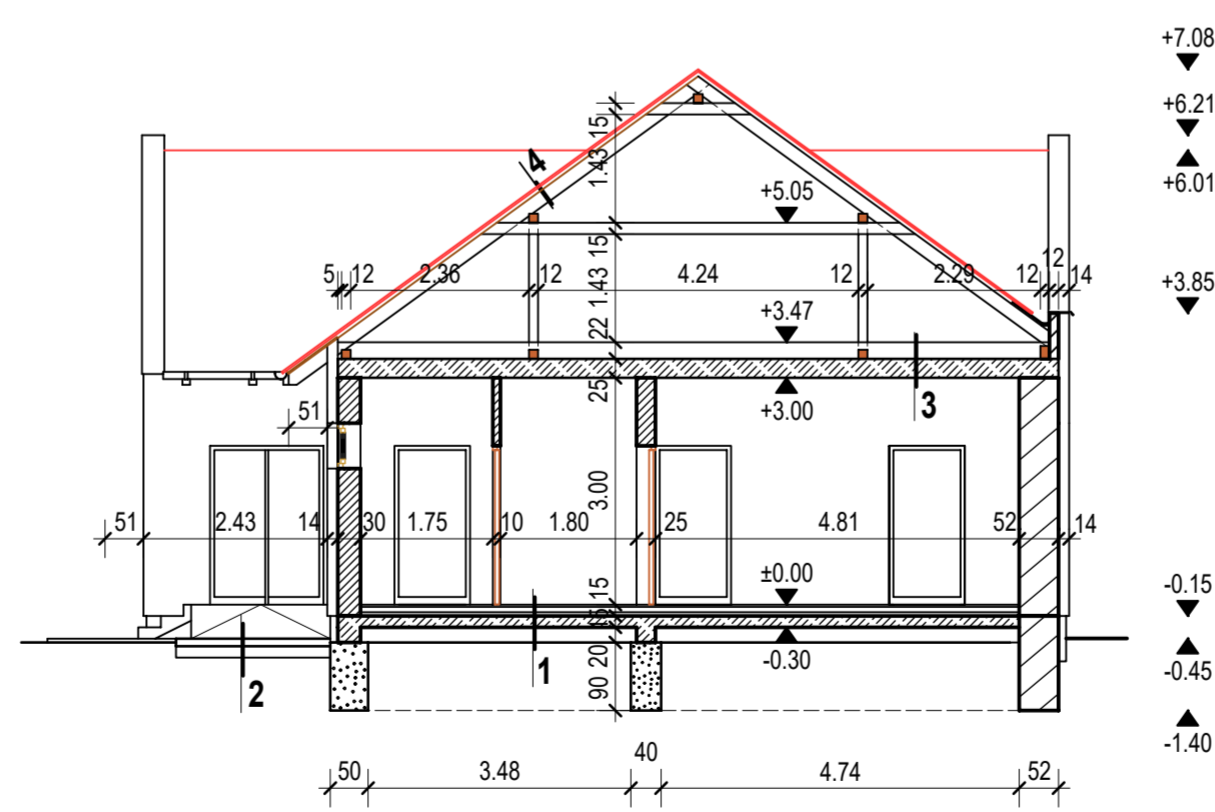

|    |                             |         |    |  |        |
|----|-----------------------------|---------|----|--|--------|
| 1. | Gress lap                   | 1,5 cm  | 4. | Hornyolt cserépfedés vörös               |        |
|    | Vasalt aljzatbeton          | 8,0 cm  |    | Tetőlécezés                              | 5/3    |
|    | Lépésálló PS                | 5,0 cm  |    | Ellenléc                                 | 5/3    |
|    | Talajnedvesség elleni szig. |         |    | Páraáteresztő fólia                      |        |
|    | Vasalt tégelbeton           | 15,0 cm |    | Szarufa                                  | 10/18  |
|    | Kavicságy TZK 0/55 Tr 95%   | 20,0 cm |    |  |        |
|    |                             |         | 5. | <b>(Templom falától 6,00 m-en belül)</b> |        |
| 2. | Térkő burkolat              | 6,0 cm  |    | Hornyolt cserépfedés vörös               |        |
|    | Homokágy                    | 2,0 cm  |    | Tetőlécezés                              | 5/3    |
|    | Kavicságy TZK 0/55 Tr 95%   | 20,0 cm |    | Ellenléc                                 | 5/3    |
|    |                             |         |    | Páraáteresztő fólia                      |        |
| 3. | Ursa pur 35 RN fit          | 22,0 cm |    | Szarufa, közötte URSA DF 39              | 10/18  |
|    | Párazáró fólia              |         |    | ásványgyapot 18 cm                       |        |
|    | Vasalt felbeton             | 6,0 cm  |    | Tűzgátló gipszkarton                     | 1,5 cm |
|    | Vasbetongerendás földm      | 19,0 cm |    |  |        |

**Óvoda felújítás, tornaszoba és konyha kialakításával**  
 3641 Nagybarca, Kossuth Lajos utca 30. Hrsz.: 2; 3

Tervlap (A2):

**METSZETEK M 1:100**

Építető:  
 Nagybarca Községi Önkormányzat  
 3641 Nagybarca, Kossuth utca 32.

Tervező:  
**Dér Ferenc** okl. szerkezetépítőmérnök  
 MÉK É2-10-0120, MMK T-10-0210  
 3261 Abasár, Radnóti út 4.

Dátum:  
 2017. 06.

**E-2**