


Földszinti alaprajz M 1:100

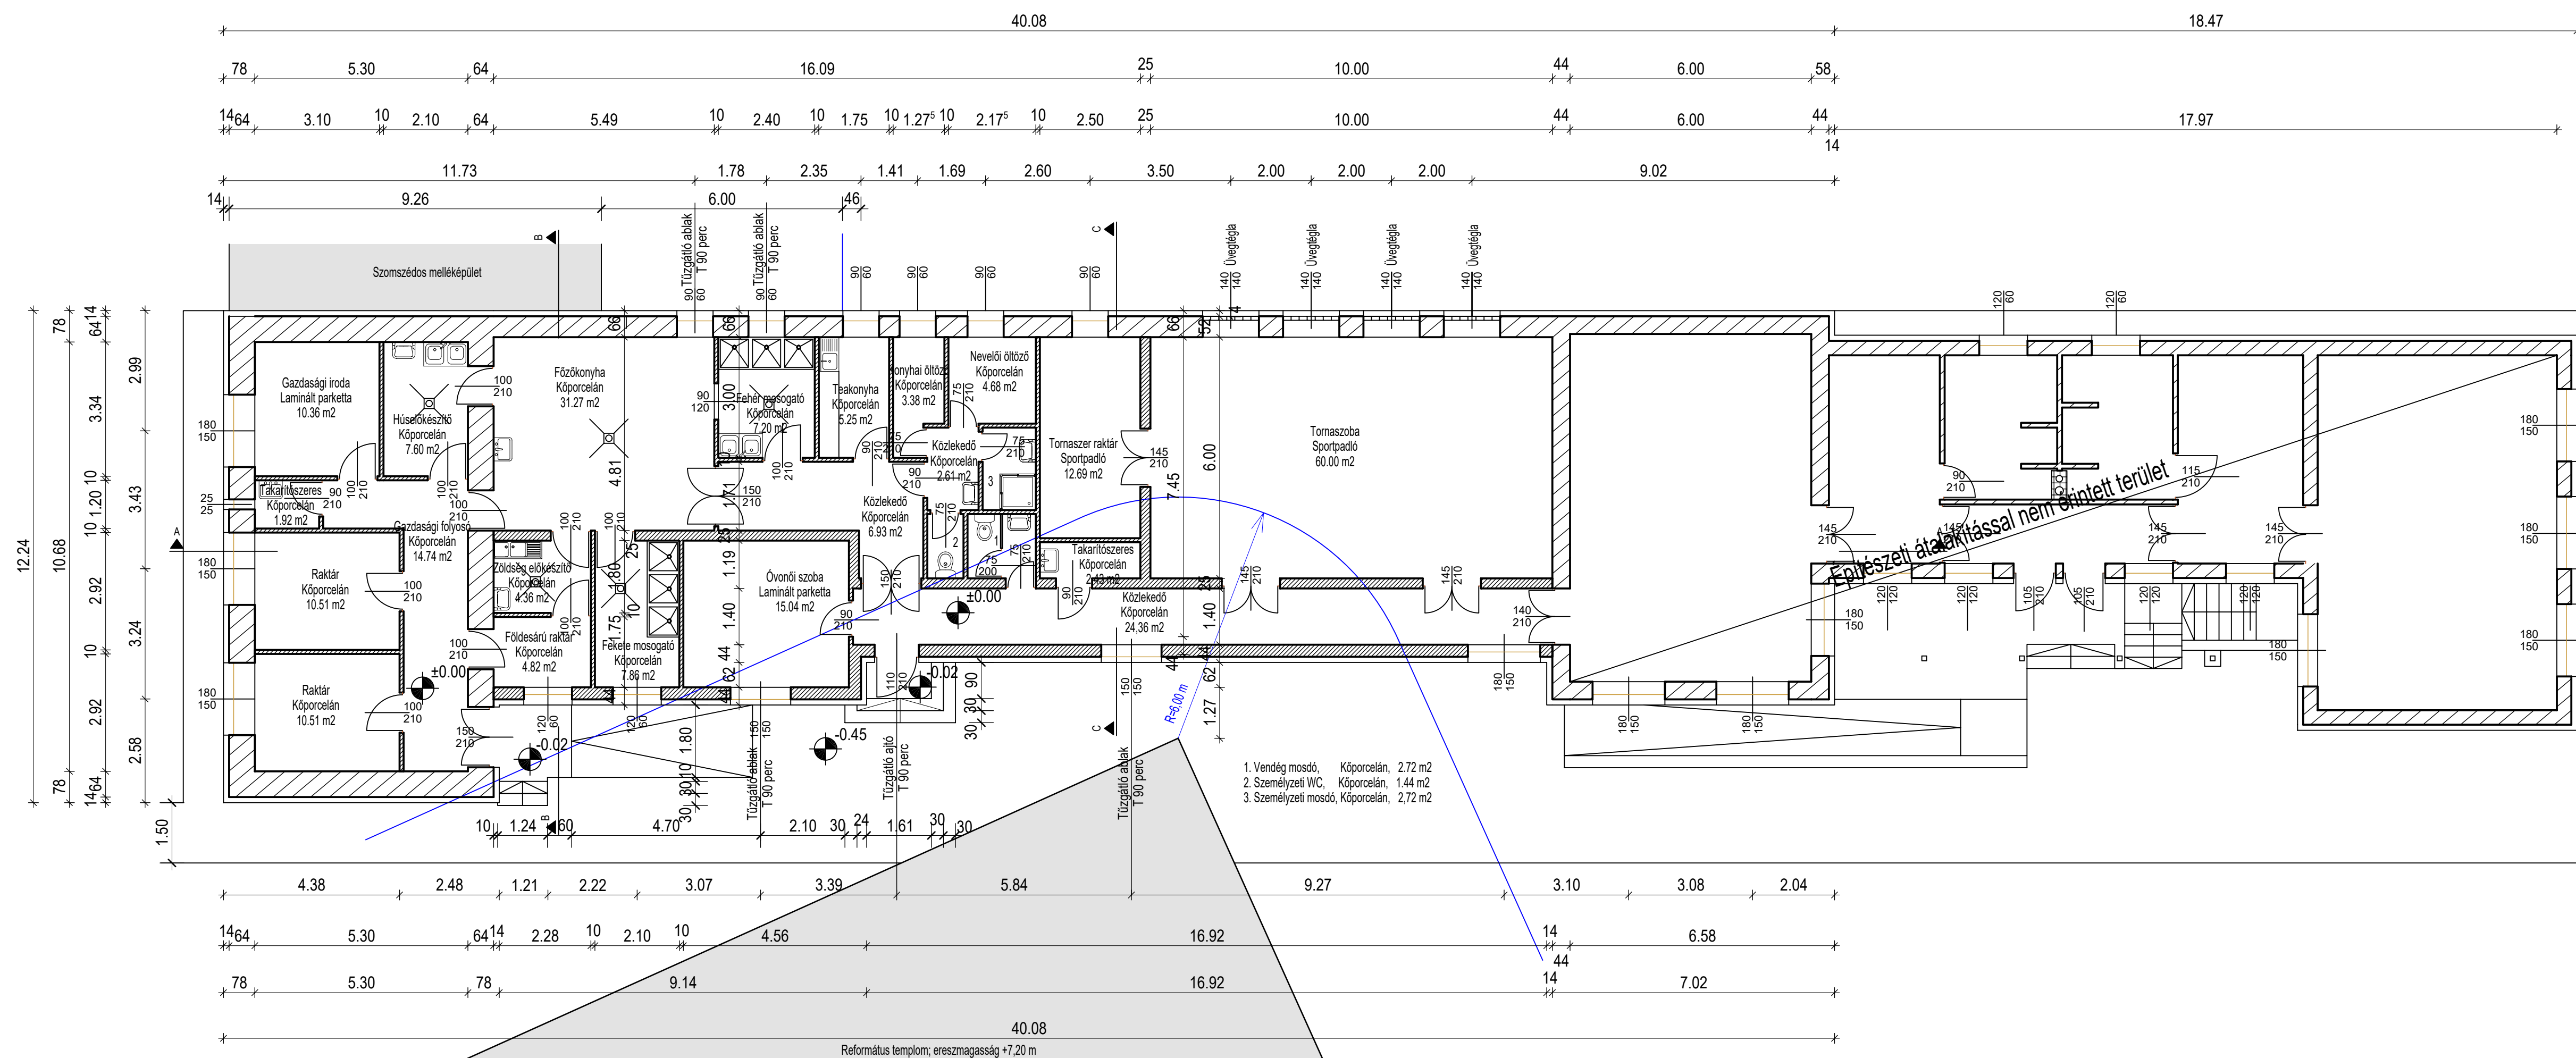

<p>Óvoda felújítás, tornaszoba és konyha kialakításával 3641 Nagybarca, Kossuth Lajos utca 30. Hrsz.: 2/3</p>		
<p>Tervlap (A1): FÖLDSZINTI ALAPRAJZ M 1:100</p>		<p>E-1</p>
<p>Építető: Nagybarca Községi Önkormányzat 3641 Nagybarca, Kossuth utca 32.</p>	<p>Tervező: Dér Ferenc okl. szerkezeti mérnök MÉK E2-10-0120, MMK T-10-0210 3261 Abasár, Radnóti út 4.</p>	<p>Dátum: 2016.05.</p>