

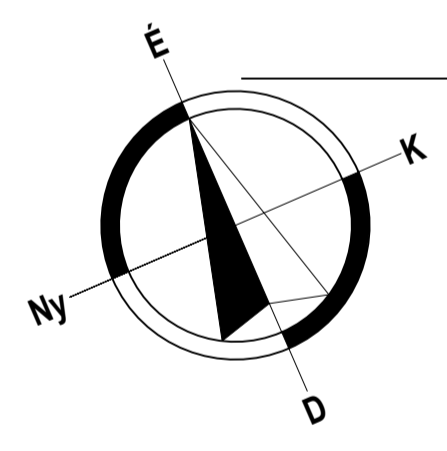


Átépitett alaprajz M 1:50

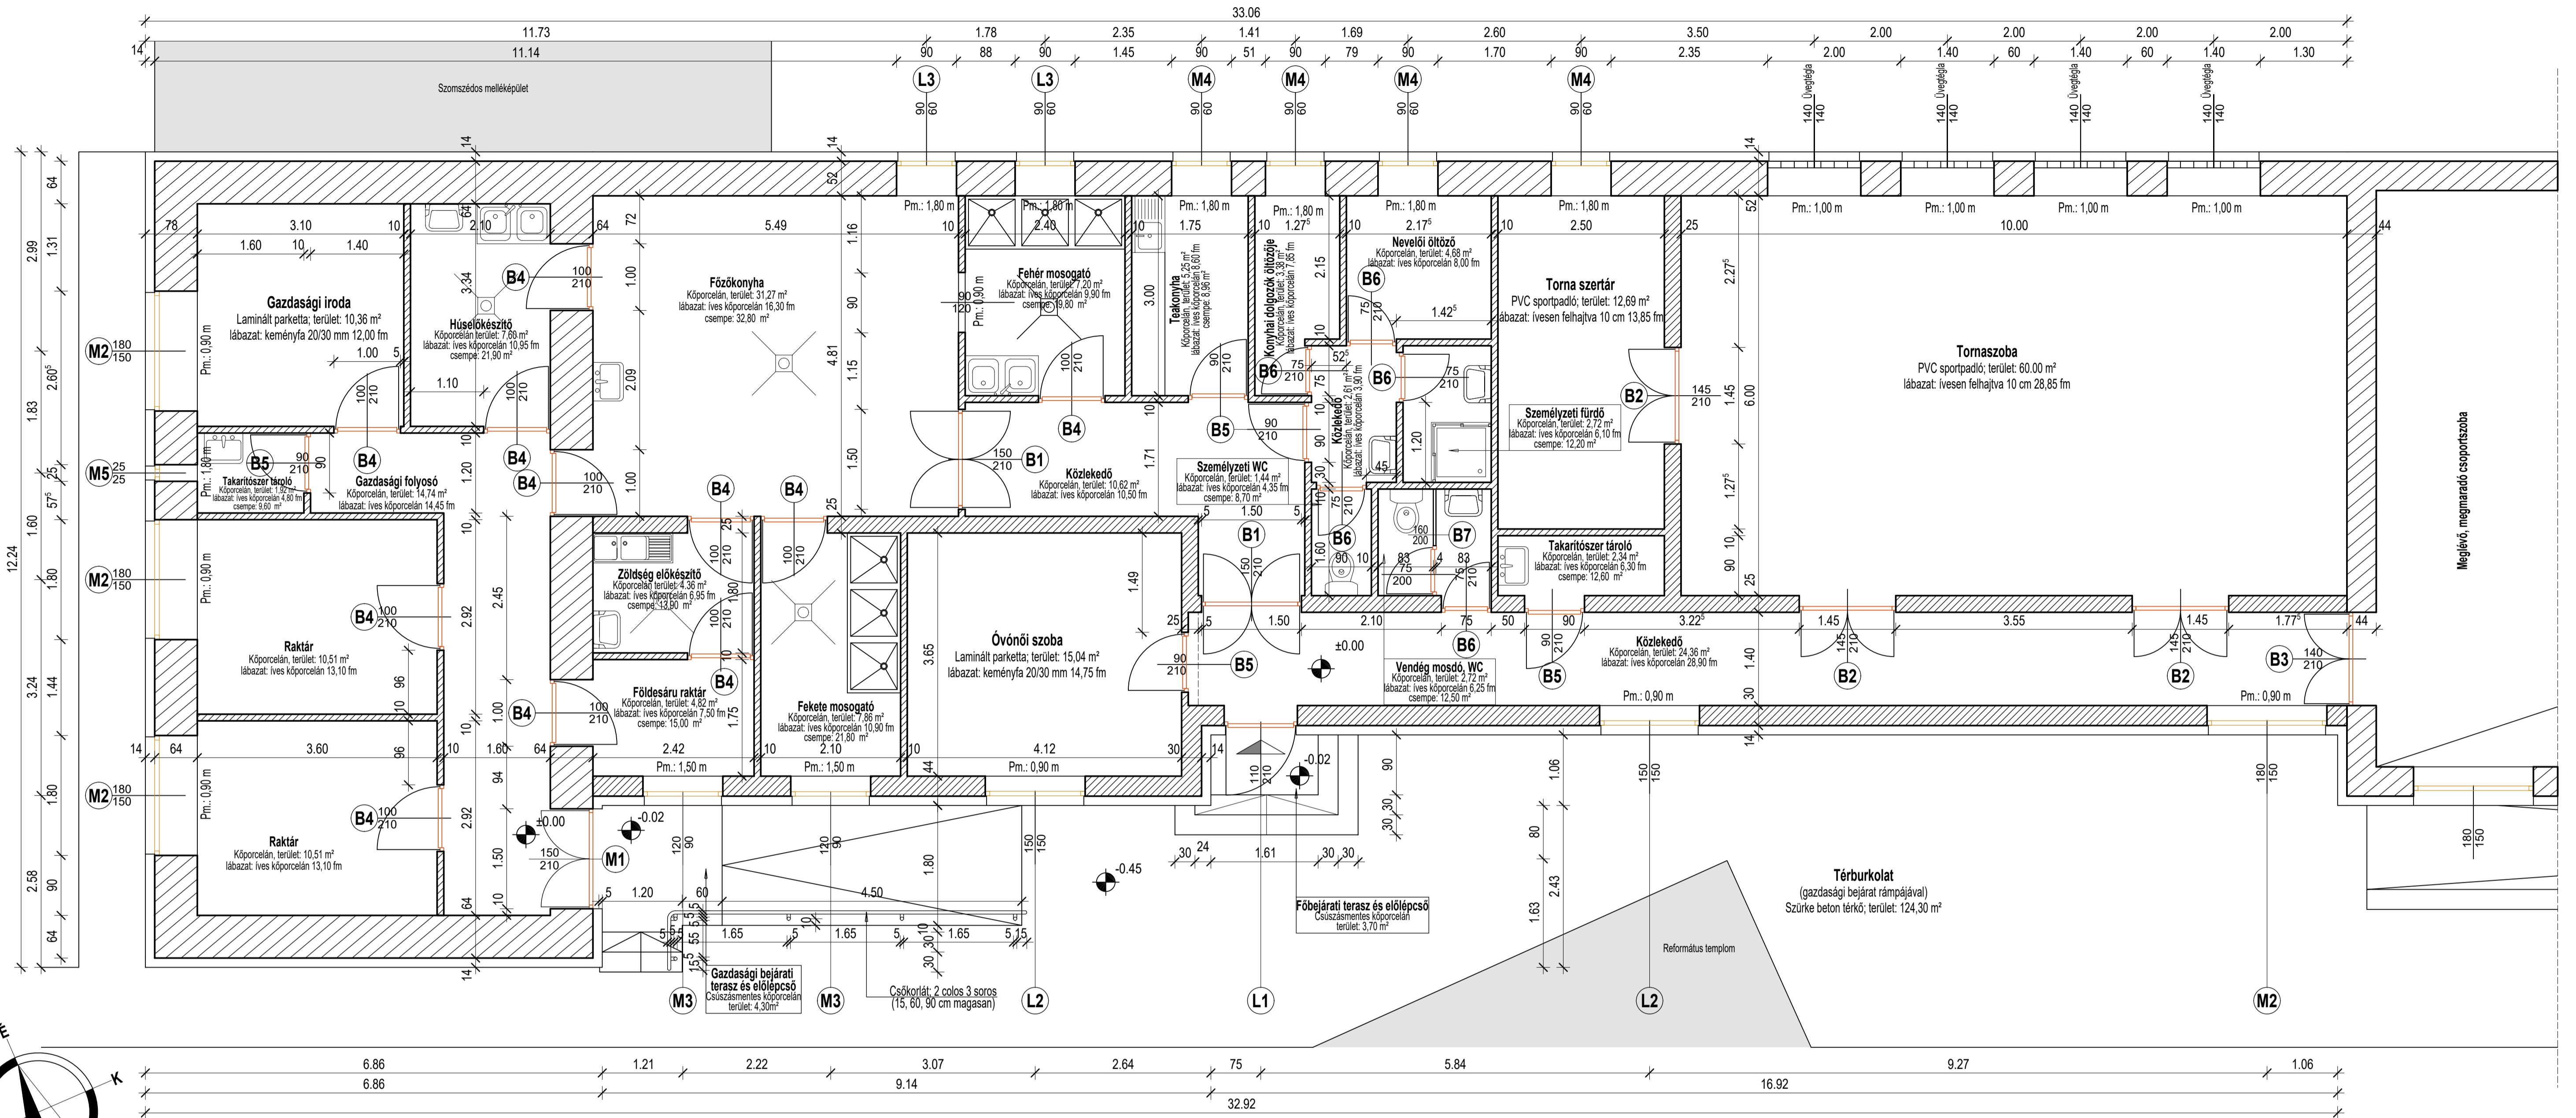

Bontási terv M 1:75

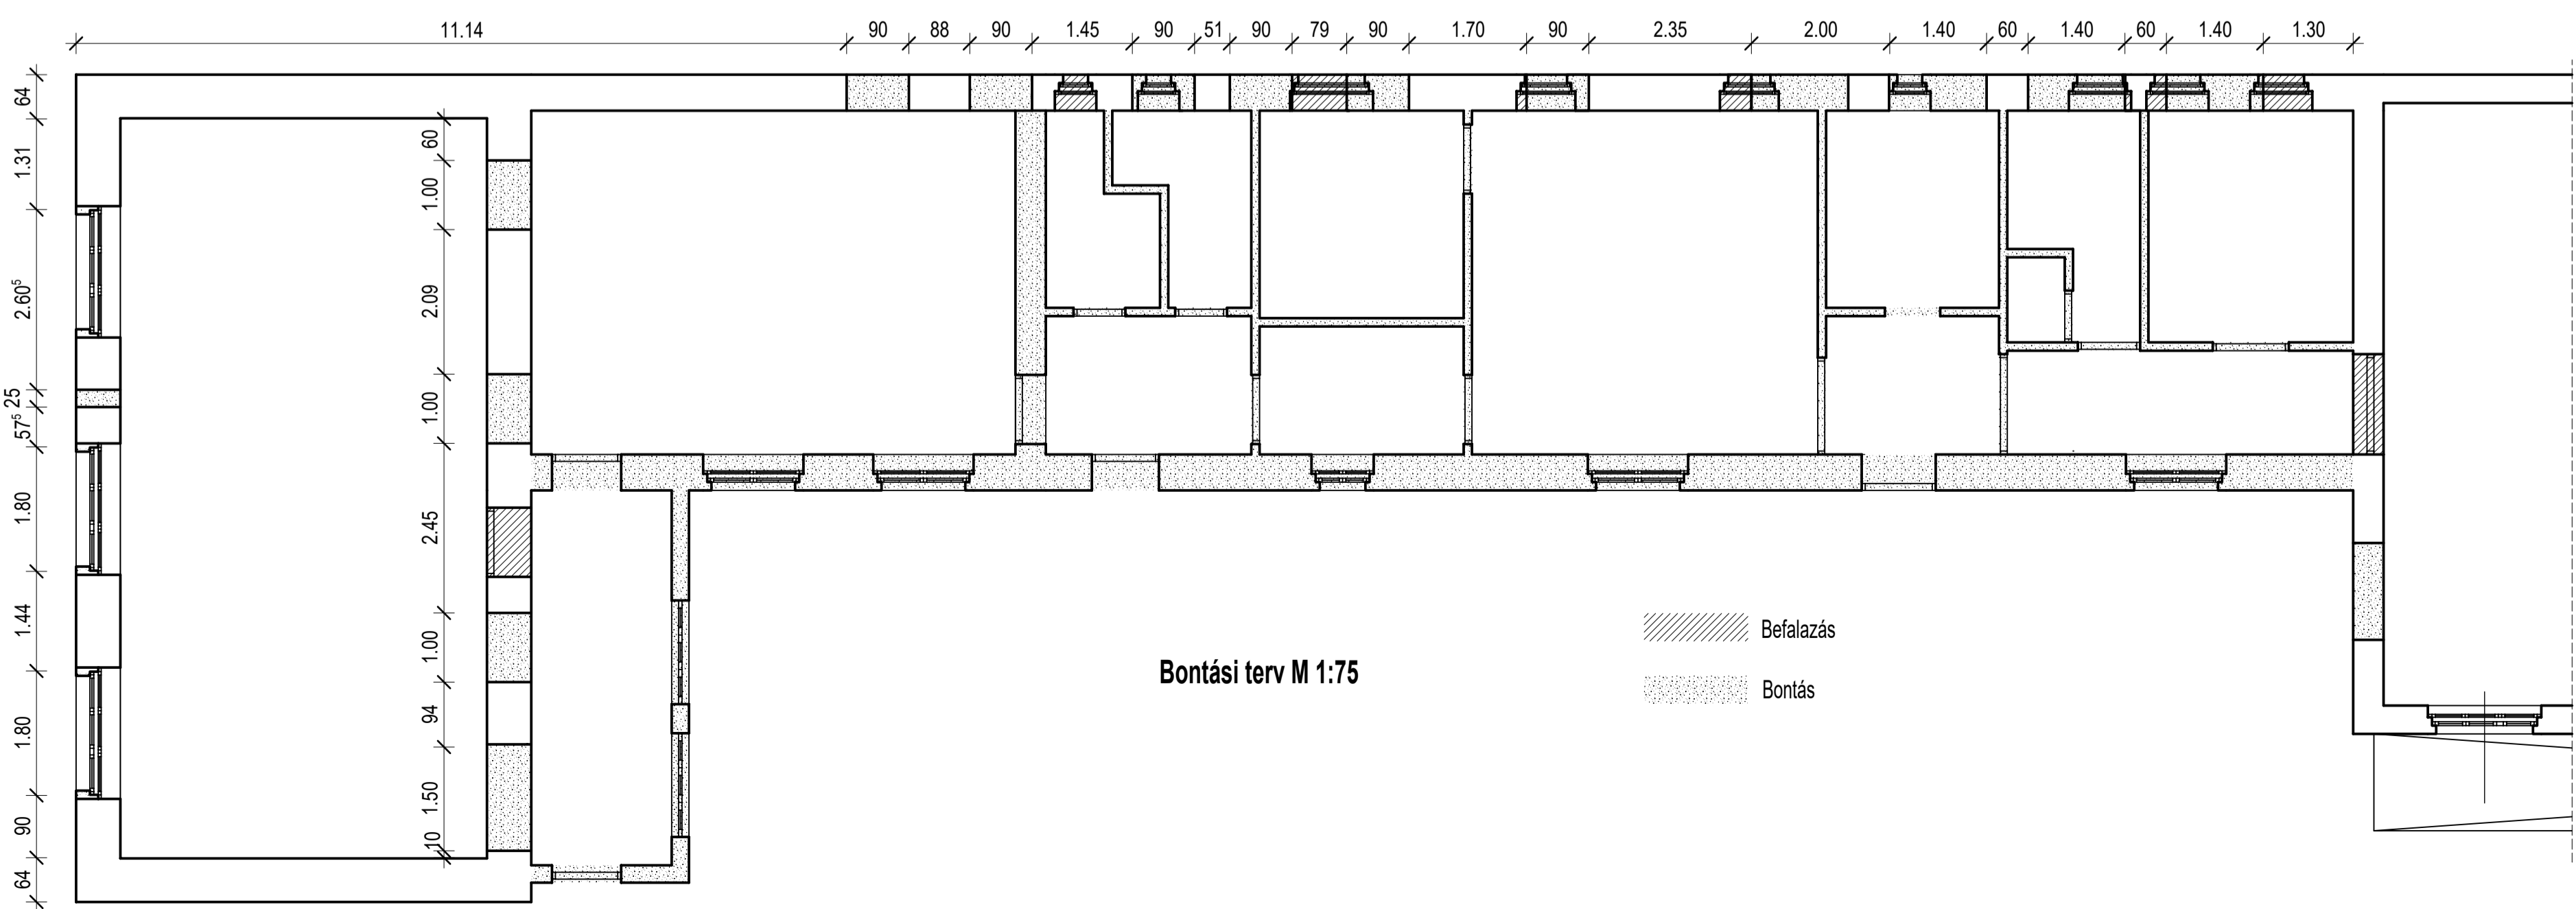

<p>Óvoda felújítás, tornaszoba és konyha kialakításával KIVITELI TERV 3641 Nagybarca, Kossuth Lajos utca 30. Hrsz.: 2/3</p>		
<p>Tervlap (A1): ÁTALAKÍTOTT ALAPRAJZ M 1:50</p>		
<p>Építető: Nagybarca Községi Önkormányzat 3641 Nagybarca, Kossuth utca 32.</p>	<p>Tervező: Dér Ferenc okl. szerkezetiptómérnök MÉK E2-10-0120, MMK T-10-0210 3261 Abasár, Radnóti út 4.</p>	<p>Dátum: 2017. október 30.</p>