


A - A

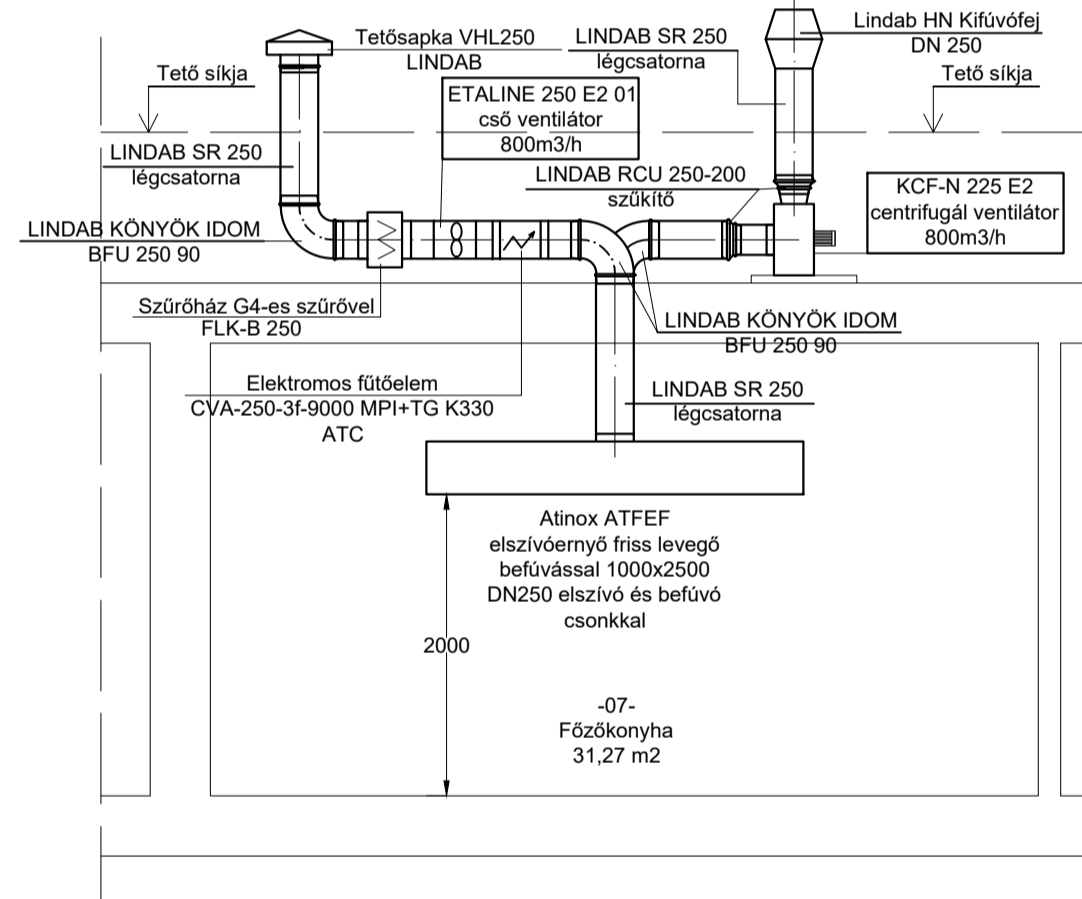

Megjegyzés: A tervezett KCF-N elszívó ventilátorhoz szükséges ATC ACH fordulatszám szabályozó egység, a megfelelő térfogatáram beállításához. Hasonló módon az ETALINE friss levegő befúvást biztosító ventilátorhoz is

- Jelmagyarázat:**
- — — — — Tervezett kisnyomású mért gázvezeték (varrat nélküli acélső, KPE, p_ü=30 mbar)
 - — — — — Tervezett kisnyomású mért gázvezeték (neméghető flexibilis bektőkös)
 - — — — — Meglévő kisnyomású mért gázvezeték (varrat nélküli acélső, p_ü=30 mbar)
 - — — — — Meglévő középnyomású meretlen gázvezeték (varrat nélküli acélső, Kpe, p_ü=3 bar)


Megjegyzés: A tervezett gázmagnes szelepet össze kell reteszelni az elszívó erylő ventilátorával és a friss levegő befúvást biztosító ventilátorral. Ha bekapcsolásra kerül az elszívó erylő akkor nyit a magnes szelep és indul a friss levegő befújár.

- Megjegyzés:
- A gázkészülekeket EPH-ba kell kötni!
 - A szerelést, nyomópróbát a GMBSZ szerinti kell elvégezni!
 - Fi-relé beépítése szükséges!


	Formentera Condensing KRB 32 fali kondenzációs kazán
Névleges hőteljesítmény:	4,4-32,3 kW
Névleges hőterhelés:	4,4-30,4 kW
Tömeg:	36,4 kg
Tagulási tartály űrtart:	10 l
Elektr. teffelvétel:	91 W
Üzemi feszültség:	230V/50Hz
Érintésvédelmi osztály:	IP XSD
Vgáz.névleges:	3,22 m³/h

	KCF-N 225 E2 elszívó ventilátor
Térfogatáram:	800 m³/h
Feszültség:	230 V/50Hz
Áramfelvétel:	2,31 A
Teljesítmény:	287 W
Érintés véd.	IP 55
Súly:	33 kg

	ETALINE 250 E2 01 cső ventilátor
Térfogatáram:	800 m³/h
Feszültség:	230 V/50Hz
Áramfelvétel:	1,00 A
Teljesítmény:	180 W
Érintés véd.	IP 44
Súly:	6,3 kg

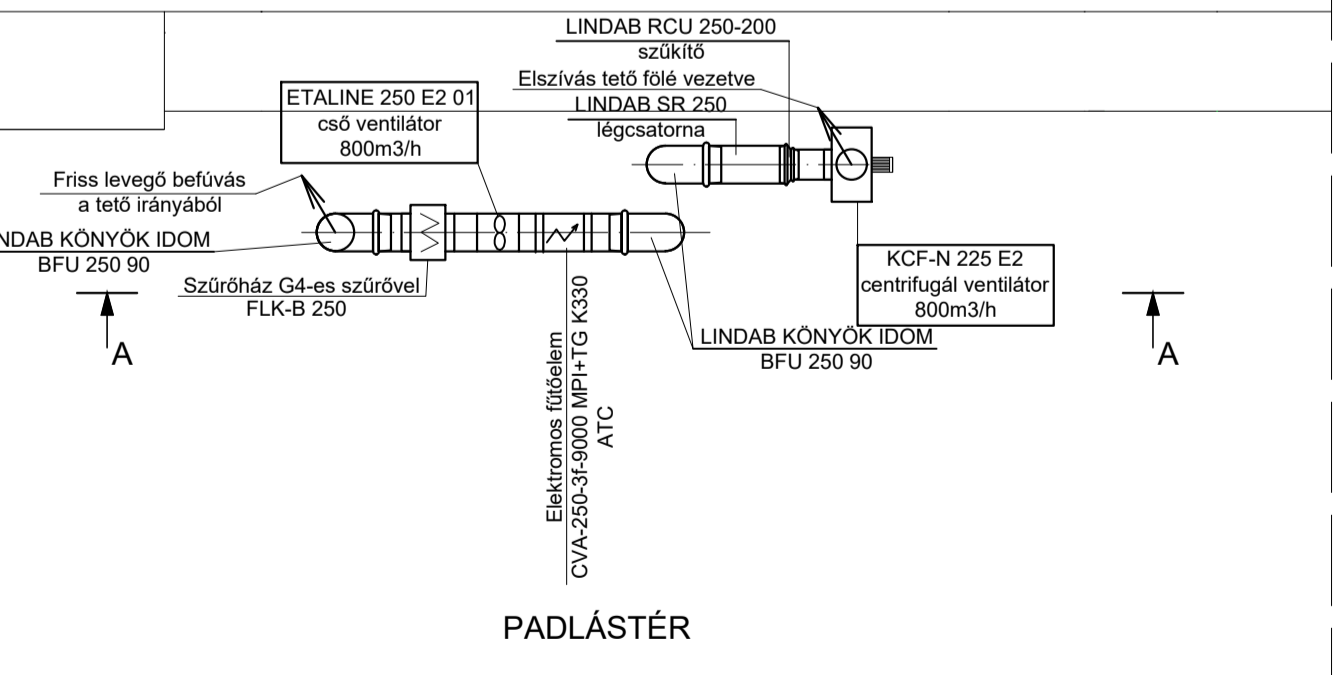

FÜGGŐLEGES CSŐTERV

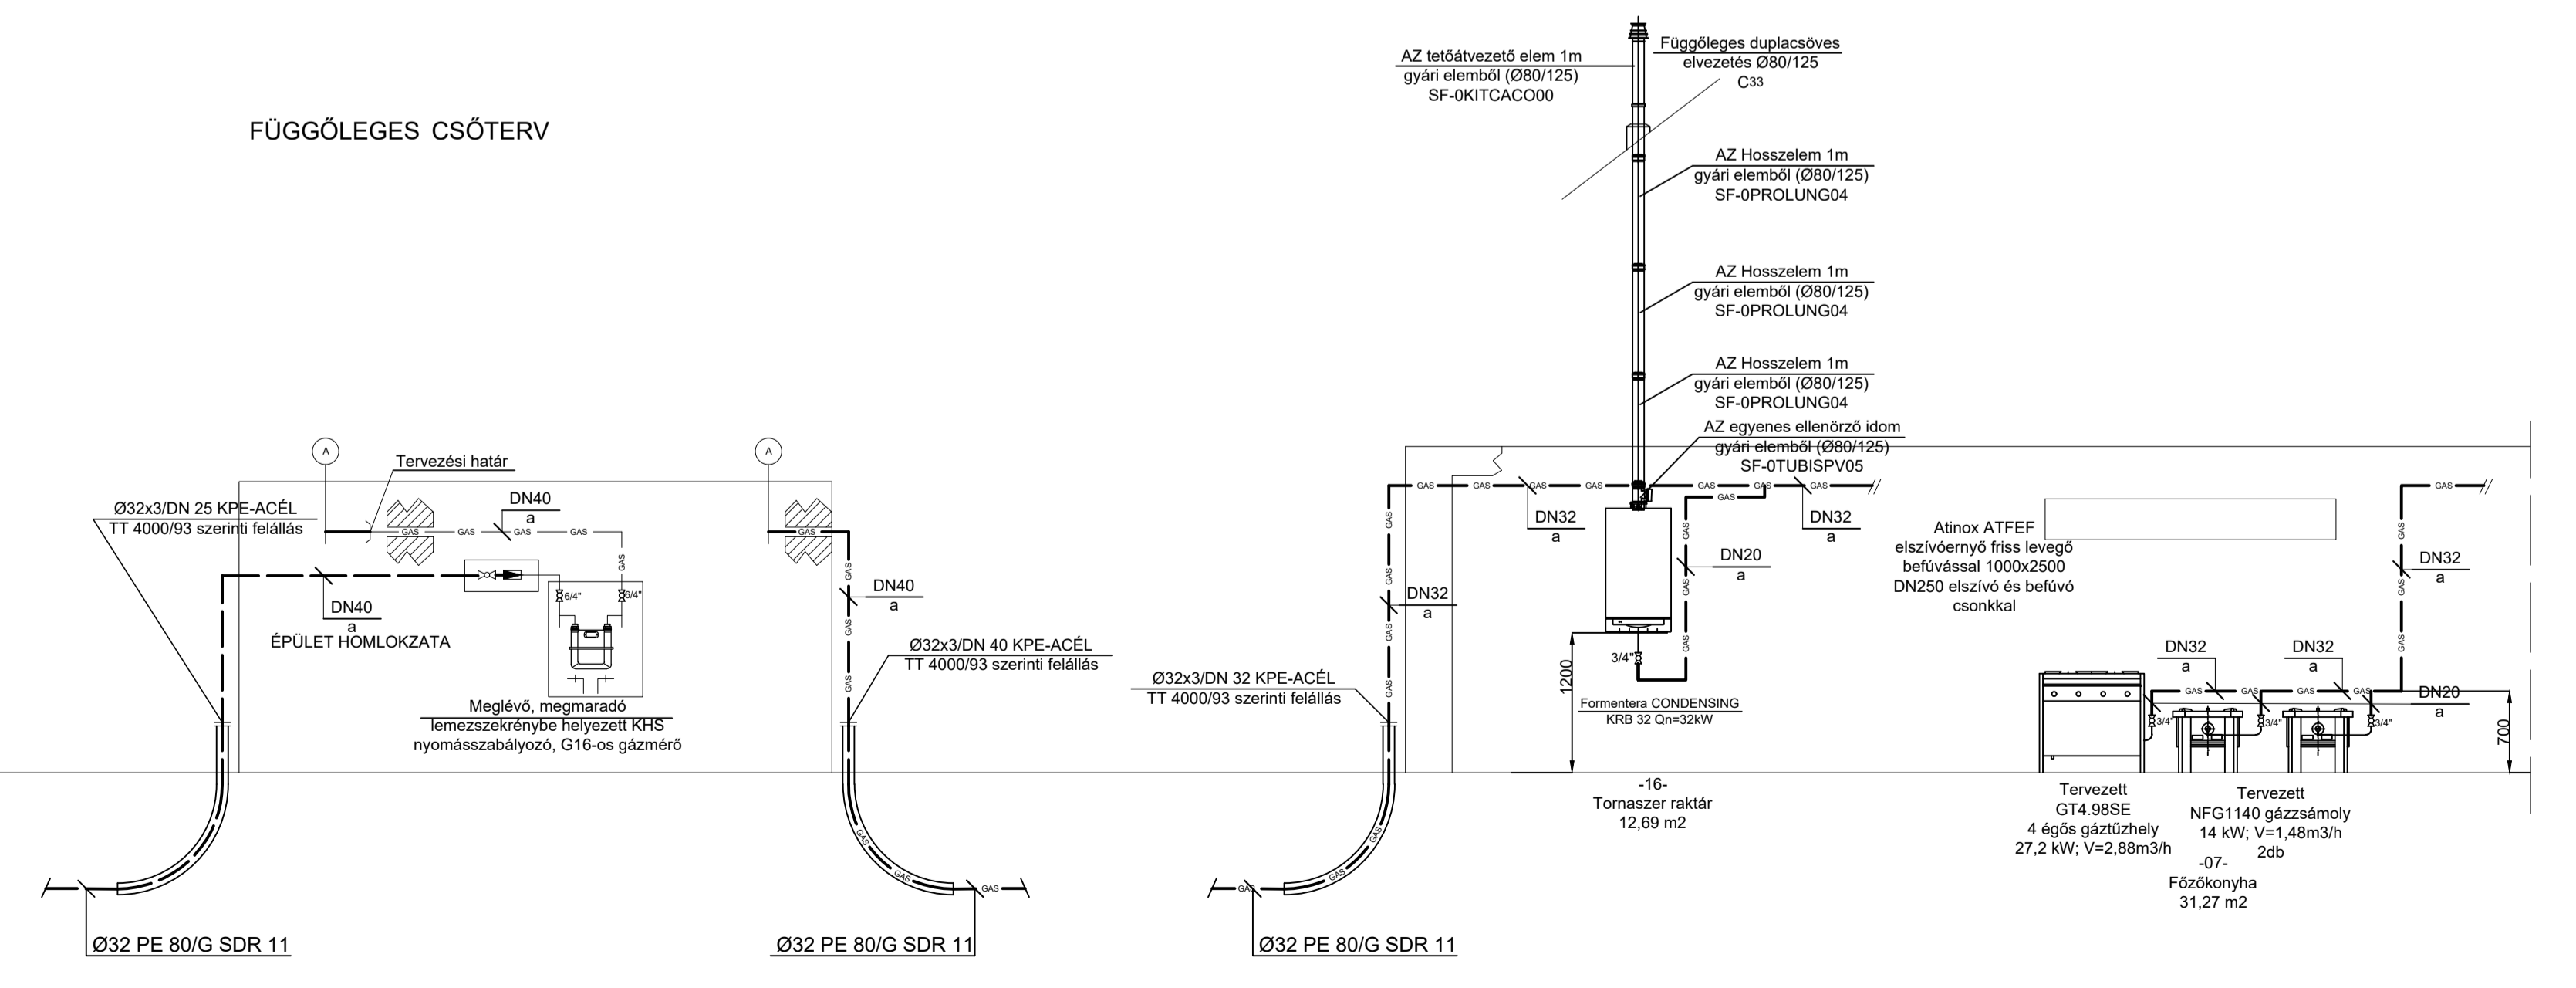

Ezen terv a Szerző Jogról szóló 1999. évi LXXVI. Törvényben meghatározott szerzői jogvédelem alá tartozik. A jogok a TERVEZŐ-1 illetik. A jogosult hozzájárulása nélkül az anyag bármely formában történő másolása, a jogszertő elemek nyelvények szemben az igény érvényesítésének a jogát fenntartjuk. sokszorosítása, közzéadása, átruházása, közzététele és átdolgozása a TERVEZŐ hozzájárulása nélkül TILOS!

	MESTERTERV Tervező, Kivitelező és Képzésközpont KFT. 3715. Gyöngyösi út 30/A www.mesterterv.hu Tel: 06-36215-2906	Árny: Óvodafelújítás és Tornaszoba kialakítás 3641 Nagybarca, Kossuth Lajos utca 30. Hrsz.: 2; 3	Tervező: KIVITELI
	Szakág: ÉPÜLETGÉPÉSZET		Méret: Gg-2
Tervező: Zvolenszki László Épületgépészmérnök okl. Leletisméternök G-01-14524	Rajz cím: GAZELLÁTÁS-SZELLŐZŐ RENDER Földszint alaprajz-Metszetek-Függőlege csőterv	Méret: M=1:50	Dátum: 2017. 12.
Megrendelő: G-01-14524	Rajz készítő: Nagybarca Községi Önkormányzat 3641 Nagybarca, Kossuth utca 32.		